




Comune di Crechcio
Provincia di Chieti

Piano Regolatore Generale

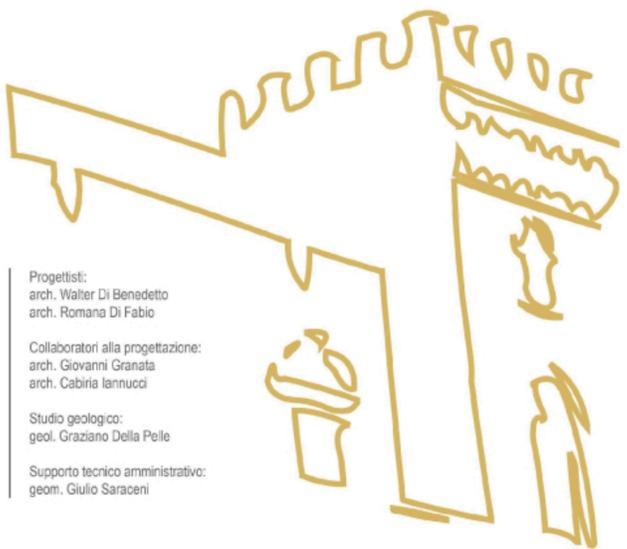

Progettisti:
arch. Walter Di Benedetto
arch. Romana Di Fabio

Collaboratori alla progettazione:
arch. Giovanni Granata
arch. Cabiria Iannucci

Studio geologico:
geol. Graziano Della Pelle

Supporto tecnico amministrativo:
geom. Giulio Saraceni

A.6 Analisi di Piano CARTA DEL SISTEMA DELLE INFRASTRUTTURE


1:10.000



ADOSSATO CON DELIBERA DI CONSIGLIO COMUNALE N. 11 DEL 16.04.2009
AGGIORNATO CON DELIBERA DI CONSIGLIO COMUNALE N. 28 DEL 07.11.2011
APPROVATO CON DELIBERA DI CONSIGLIO COMUNALE N. 32 DEL 21.11.2011
IL SEGRETARIO IL SINDACO
(Dott.ssa Mariella Colaiaczi) (Dott. Nicolino Di Paolo)

LEGENDA

- confine comunale
 - STRADA COMUNALE
 - STRADA VICINALE
 - IMPIANTI-MANUFATTI**
 - edificio
 - edificio industriale
 - edificio di culto
 - fiumi
 - INFRASTRUTTURE ESISTENTI**
 - FERROVIA SANGRITANA
 - S.P. VILLA SELCIAROLI-CASINO VEZZANI (cod.51)
 - S.P. VILLA TUCCI (cod.45)
 - S.P. CANOSA S.-STAZ. DI CRECCHIO (cod.42)
 - S.P. EX S.S. N.538 - MARRUCINA (cod.218)
- FONTE: Provincia di Chieti - Ufficio Tecnico Comunale

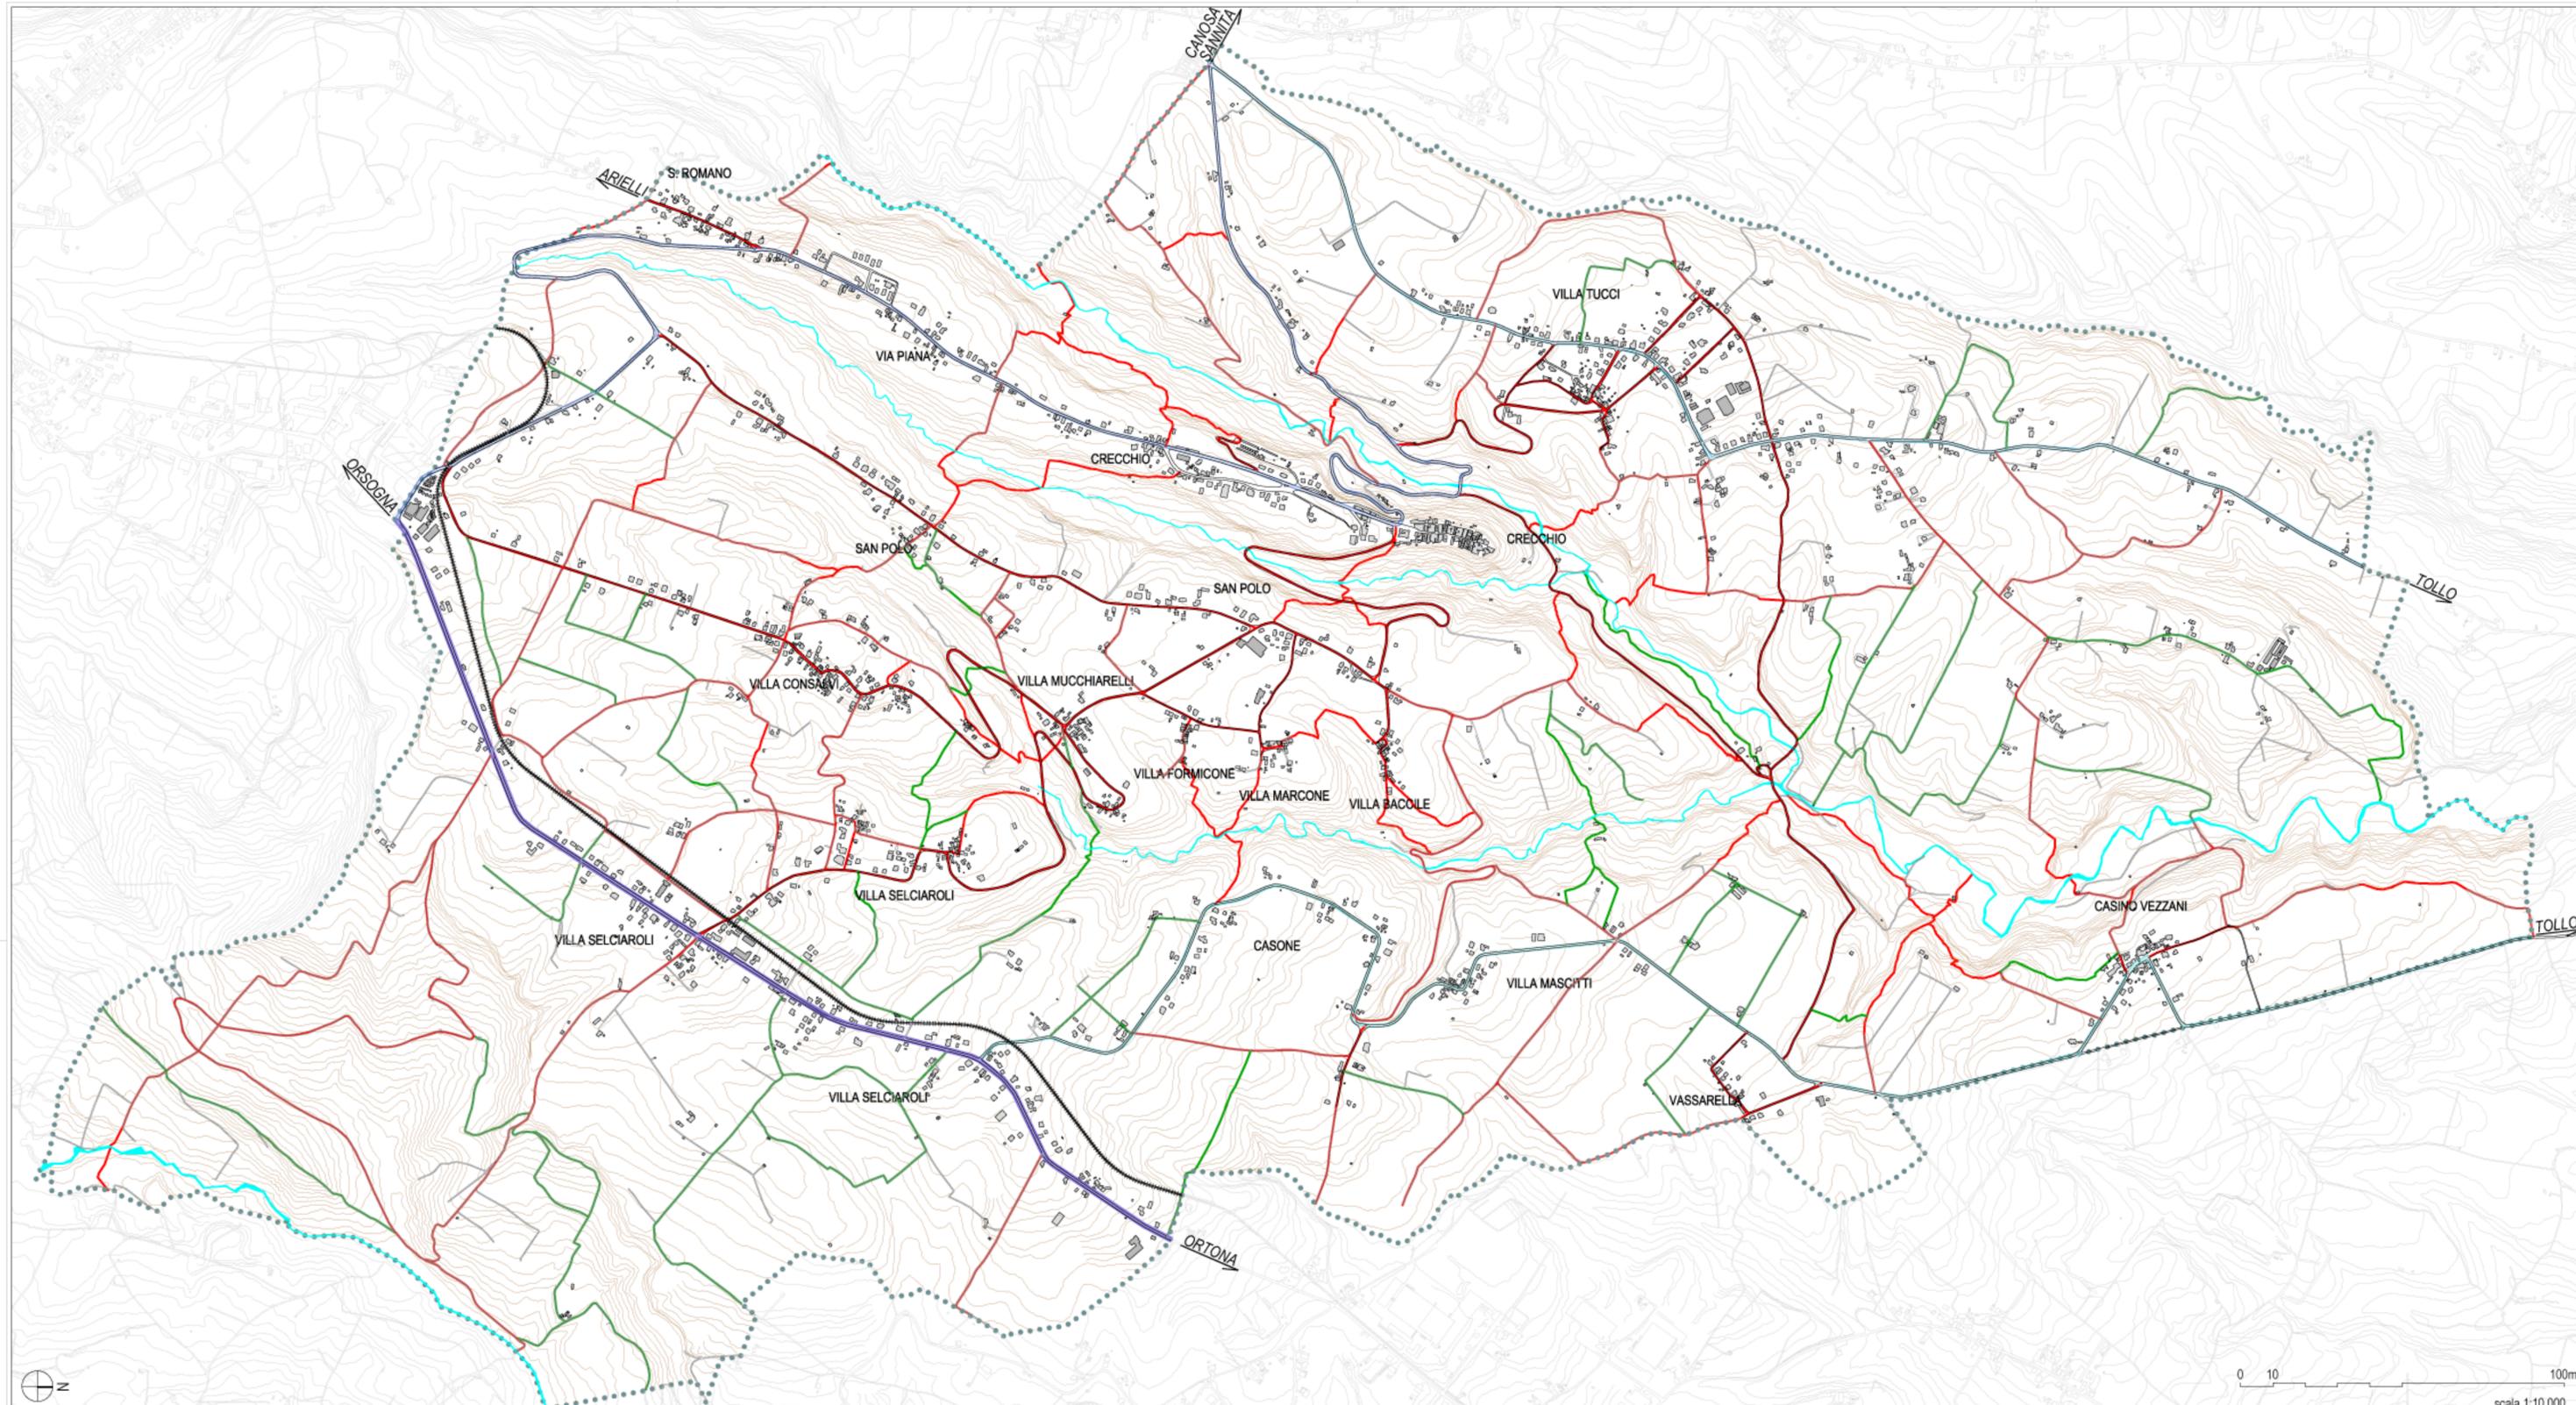

0 10 100m
scala 1:10.000