



# COMUNE DI CRECCHIO

(PROVINCIA DI CHIETI)

## Piano di Recupero del Patrimonio Edilizio

### Zona Capoluogo

(RIELABORATO, a seguito delle prescrizioni ed osservazioni, ai sensi della vigente legislazione)



Tavola

# 10

Elaborati grafici

### DETERMINAZIONE DELLE UNITA' MINIME DI INTERVENTO

scala

1:500

data


21.08.2006

#### I PROGETTISTI

Arch. Romana Angela DI FABIO

Arch. Giovanni GRANATA

PLANIMETRIA U.M.I. - scala 1:500

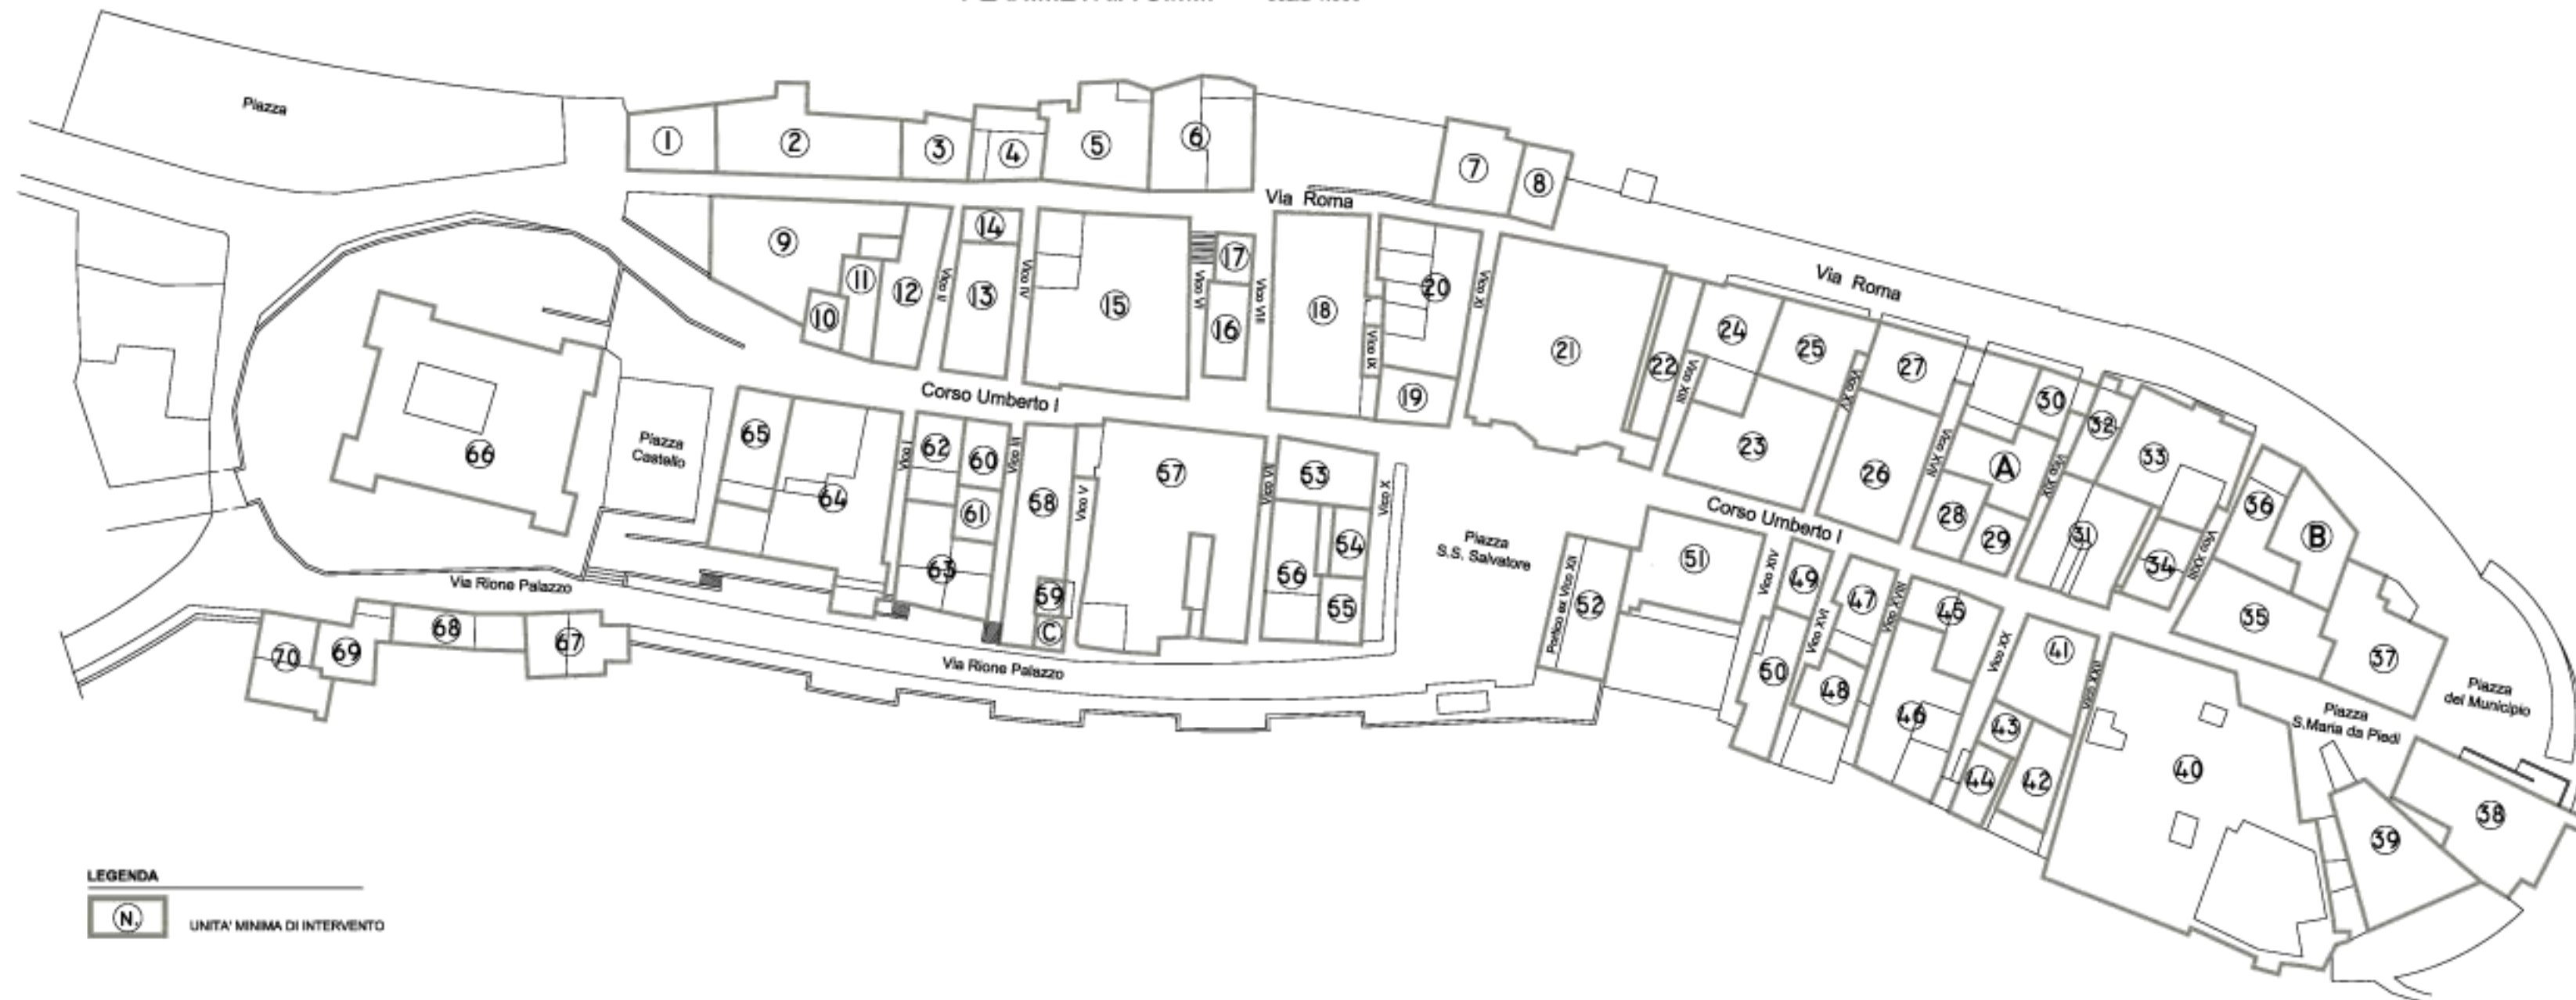

ESTREMI DELL'ADOZIONE DEL CONSIGLIO COMUNALE

DELIBERAZIONE N° DEL

ESTREMI DELL'APPROVAZIONE DEL CONSIGLIO COMUNALE

DELIBERAZIONE N° DEL

IL SEGRETARIO COMUNALE

Dott.ssa Mariella COLAIEZZI

IL SINDACO

Ing. Franco SCARINCI