



**COMUNE DI CRECCHIO**  
(PROVINCIA DI CHIETI)

**Piano di Recupero del Patrimonio Edilizio**  
**Zona Capoluogo**

(RIELABORATO, a seguito delle prescrizioni ed osservazioni, ai sensi della vigente legislazione)

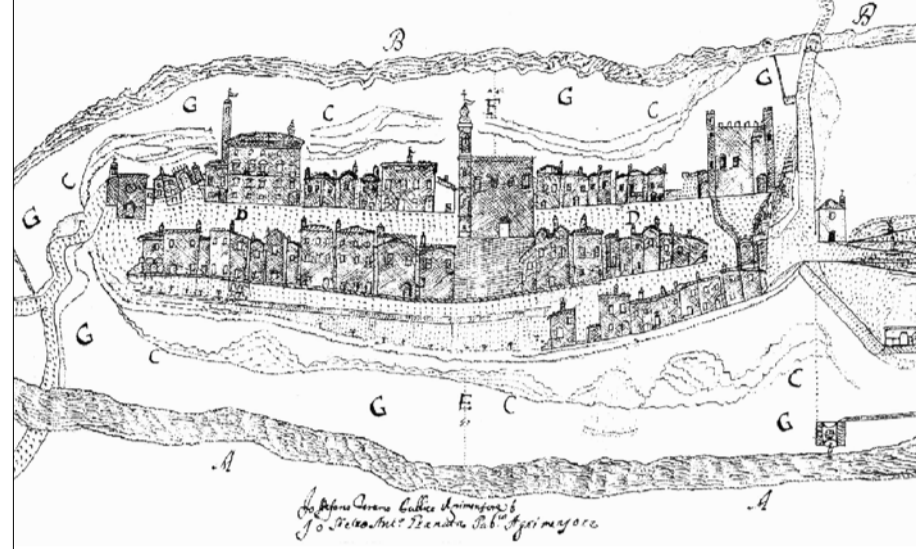


Tavola  
**12**

Elaborati grafici  
**ASSETTO DEL TERRITORIO**  
**NELLO STATO DI COMPLETA**  
**ATTUAZIONE**

scala  
**1:500**  
data  
**21.08.2006**

**I PROGETTISTI**

Arch. Romana ANGELA DI FABIO Arch. Giovanni GRANATA

ESTREMI DELL'ADOZIONE DEL CONSIGLIO COMUNALE	DELIBERAZIONE N°	DEL
ESTREMI DELL'APPROVAZIONE DEL CONSIGLIO COMUNALE	DELIBERAZIONE N°	DEL
IL SEGRETARIO COMUNALE	Dott.ssa Mariella COLAIEZZI	
IL SINDACO	Ing. Franco SCARINCI	

**PLANIMETRIA INTERVENTI SPAZI APERTI - scala 1:500**



**PLANIMETRIA INTERVENTI EDILIZI E DELLE DESTINAZIONI D'USO - scala 1:500**



- LEGENDA INTERVENTI SPAZI APERTI**
- SOSTITUZIONE PAVIMENTAZIONE E REALIZZAZIONE ARREDO URBANO
  - REALIZZAZIONE PAVIMENTAZIONE
  - SALVAGUADIA E/O SISTEMAZIONE DEGLI ORTI E GIARDINI
  - RIDISEGNO PARAPETTI E RINGHIERE
  - PERCORSO PEDONALE NATURALISTICO
  - AREE PARCHEGGIO (rif. standard PRG vigente)
  - AREE DA ESPROPRIARE (piano particolare d'esproprio - all.D)
- LEGENDA INTERVENTI EDILIZI**
- NUOVA COSTRUZIONE
  - SOPRAELEVAZIONE
  - DEMOLIZIONE E RICOSTRUZIONE
  - DEMOLIZIONE SENZA RICOSTRUZIONE
  - LOGGIATO CON COPERTURA A FALDA SU DUE LIVELLI
  - SOPRAELEVAZIONE LOGGIATO CON COPERTURA A FALDA SU PORTICO ESISTENTE AL PIANO TERRA
  - DIREZIONE PENDENZA FALDE DI COPERTURA
- LEGENDA DESTINAZIONI D'USO**
- ATTIVITA' CULTURALI e/o RICREATIVE DI INTERESSE PUBBLICO
  - ATTIVITA' PUBBLICO-AMMINISTRATIVE
  - ATTIVITA' MISTE (RESIDENZIALE e/o COMMERCIALE e/o ARTIGIANALE e/o SERVIZI)
  - ATTIVITA' RELIGIOSE