



COMUNE DI ORSOGNA

(provincia di Chieti)

LAVORI DI EFFICIENTAMENTO ENERGETICO ED AMPLIAMENTO DELLA PUBBLICA ILLUMINAZIONE

Livello progettuale: **PROGETTO ESECUTIVO**

Elaborato n. **2.C**


Oggetto: **ELABORATI GRAFICI:
SEZIONI STRADALI OGGETTO DI INTERVENTO**

Data, 05 giugno 2017

*Il Progettista
(Ing. Maurizio D'Alleva)*

SEZ. 1 - VIA ORTONESE - CIMITERO - direzione Orsogna


Interdistanza pali: 44/45 mt

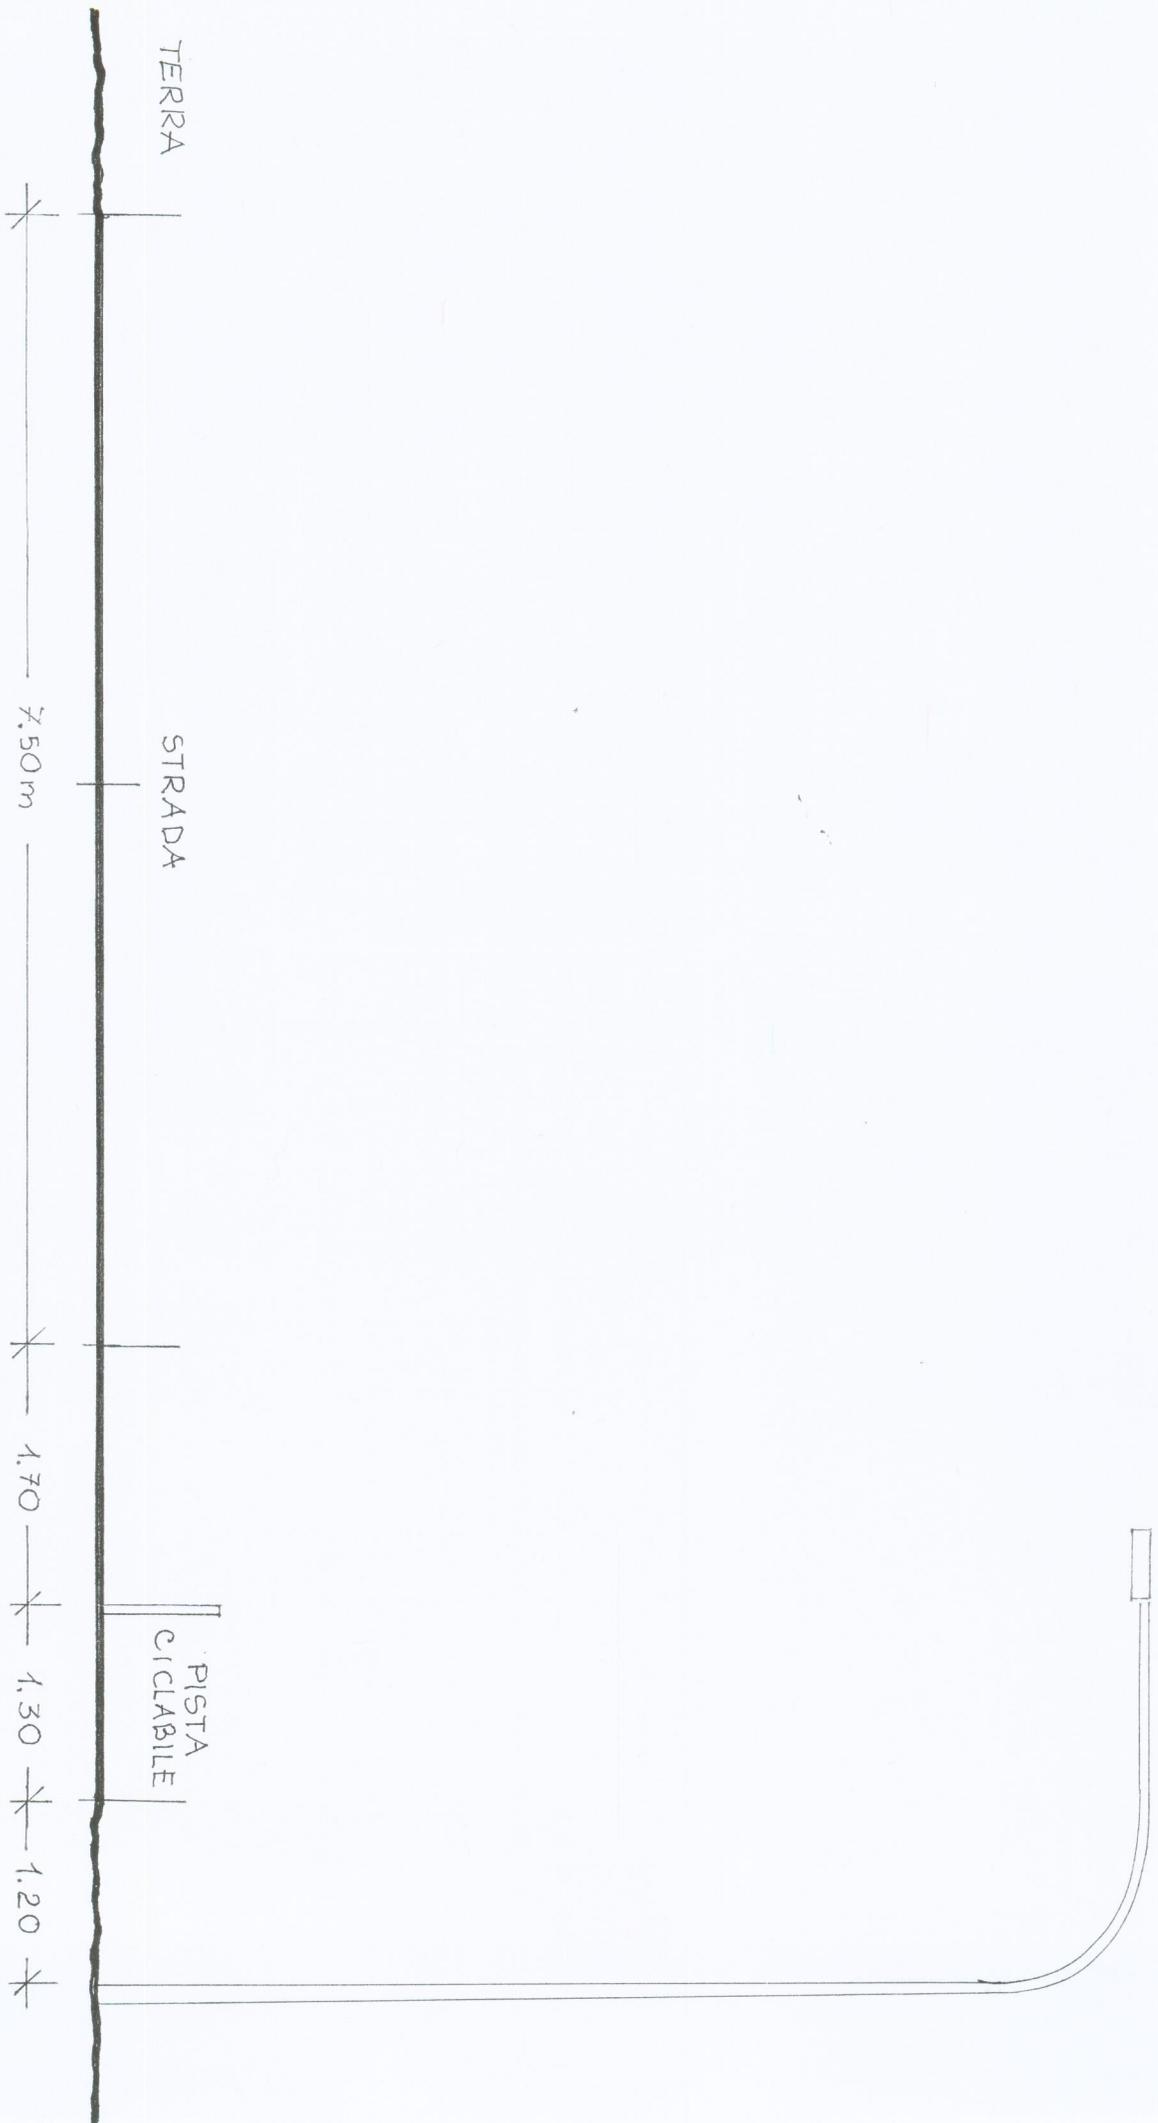

Scala 1:50

SEZ. 2 – VIA ORTONESE – CANTINA SOCIALE – direzione Orsogna


Interdistanza pali:
destra-sinistra: 31/32 mt
destra-destra: 58 mt

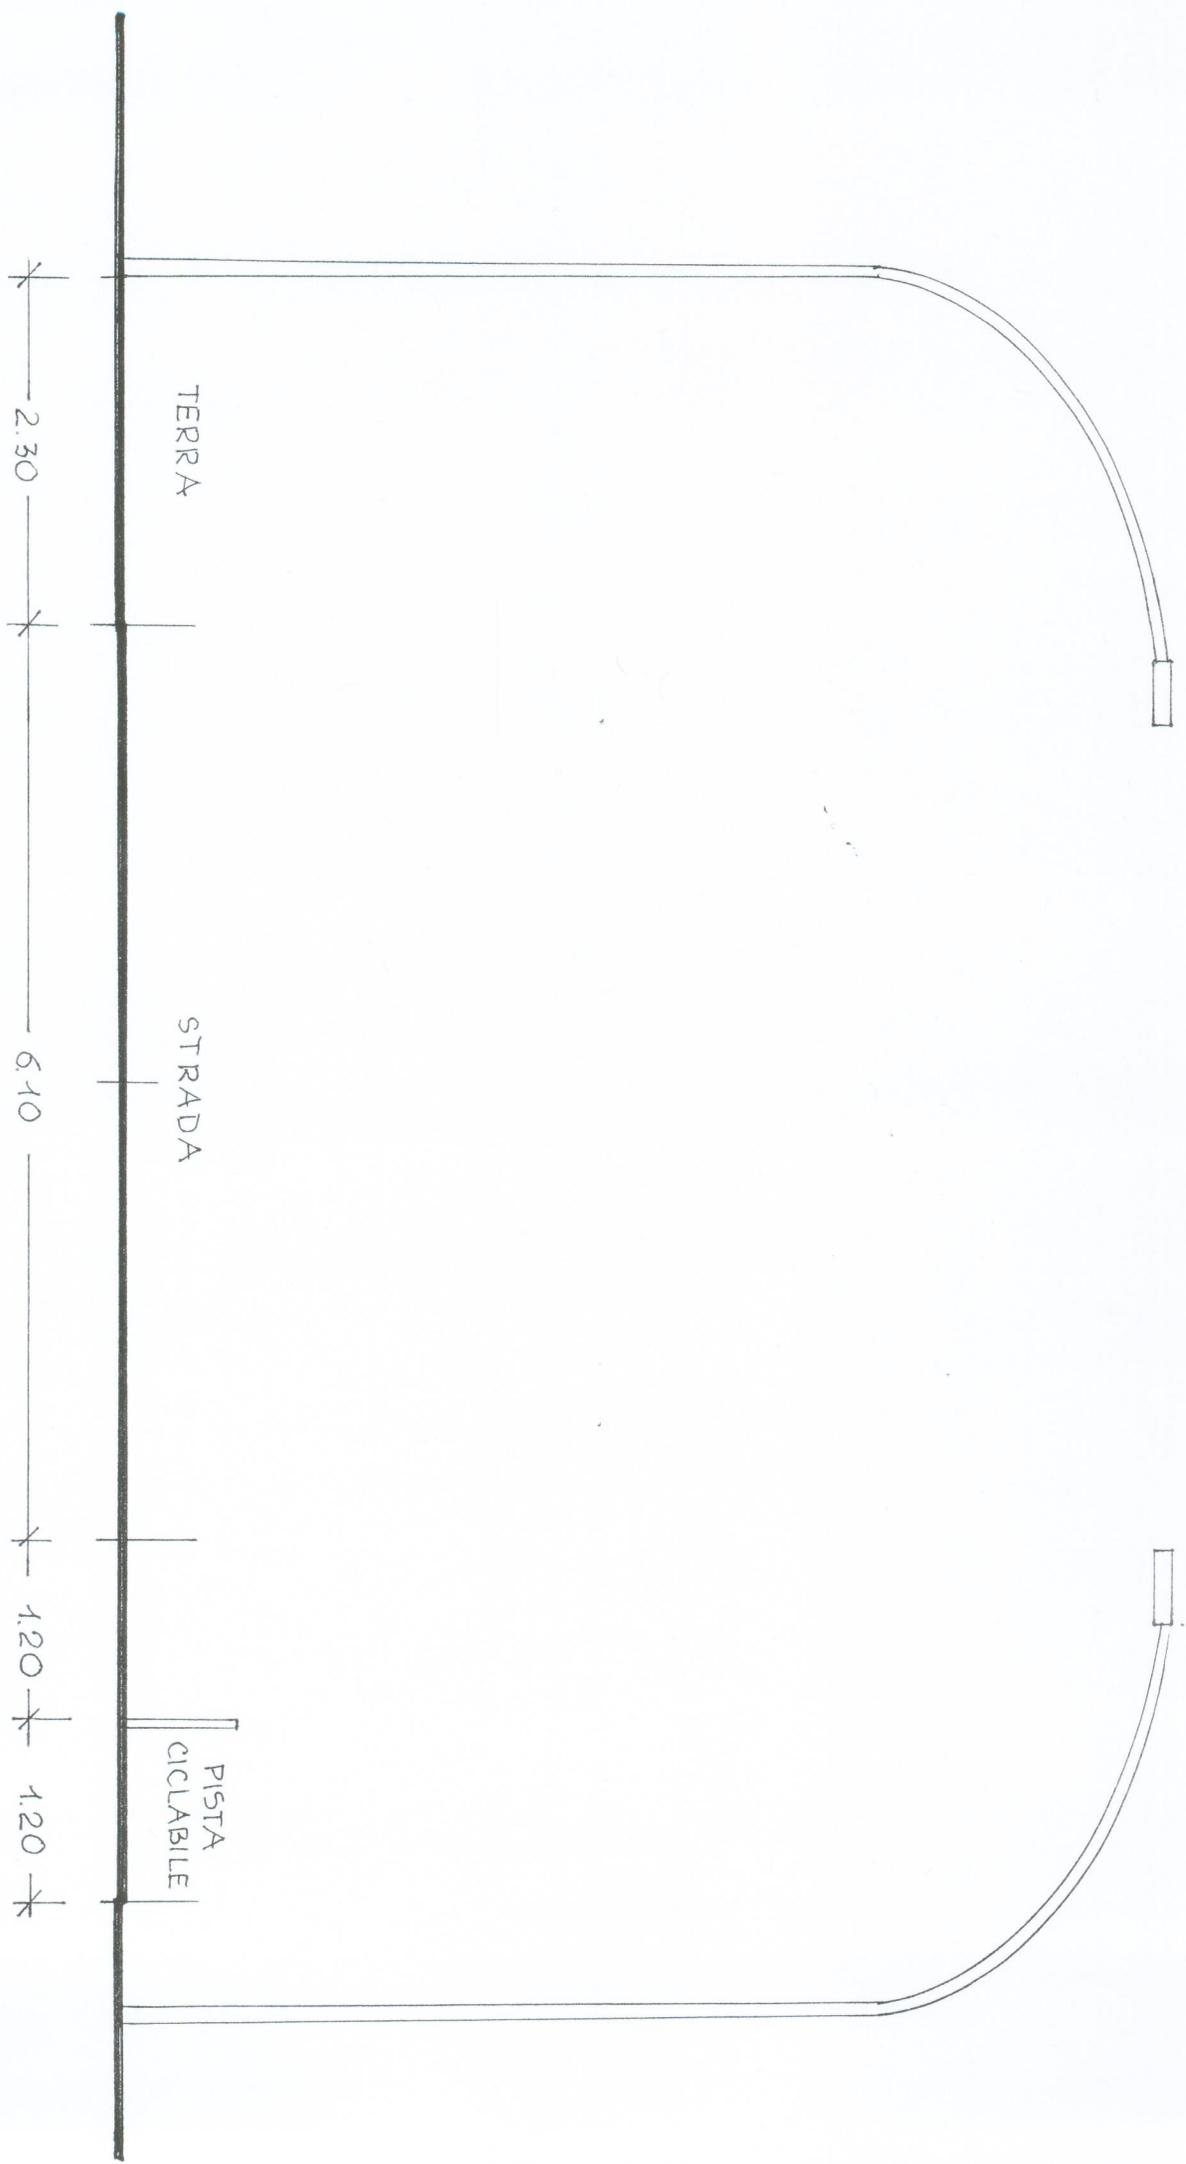

Scala 1:50

SEZ. 3 – VIA ORTONESE – ARLORO – direzione Orsogna


Interdistanza pali:
destra-sinistra: 31 mt
destra-destra: 63 mt

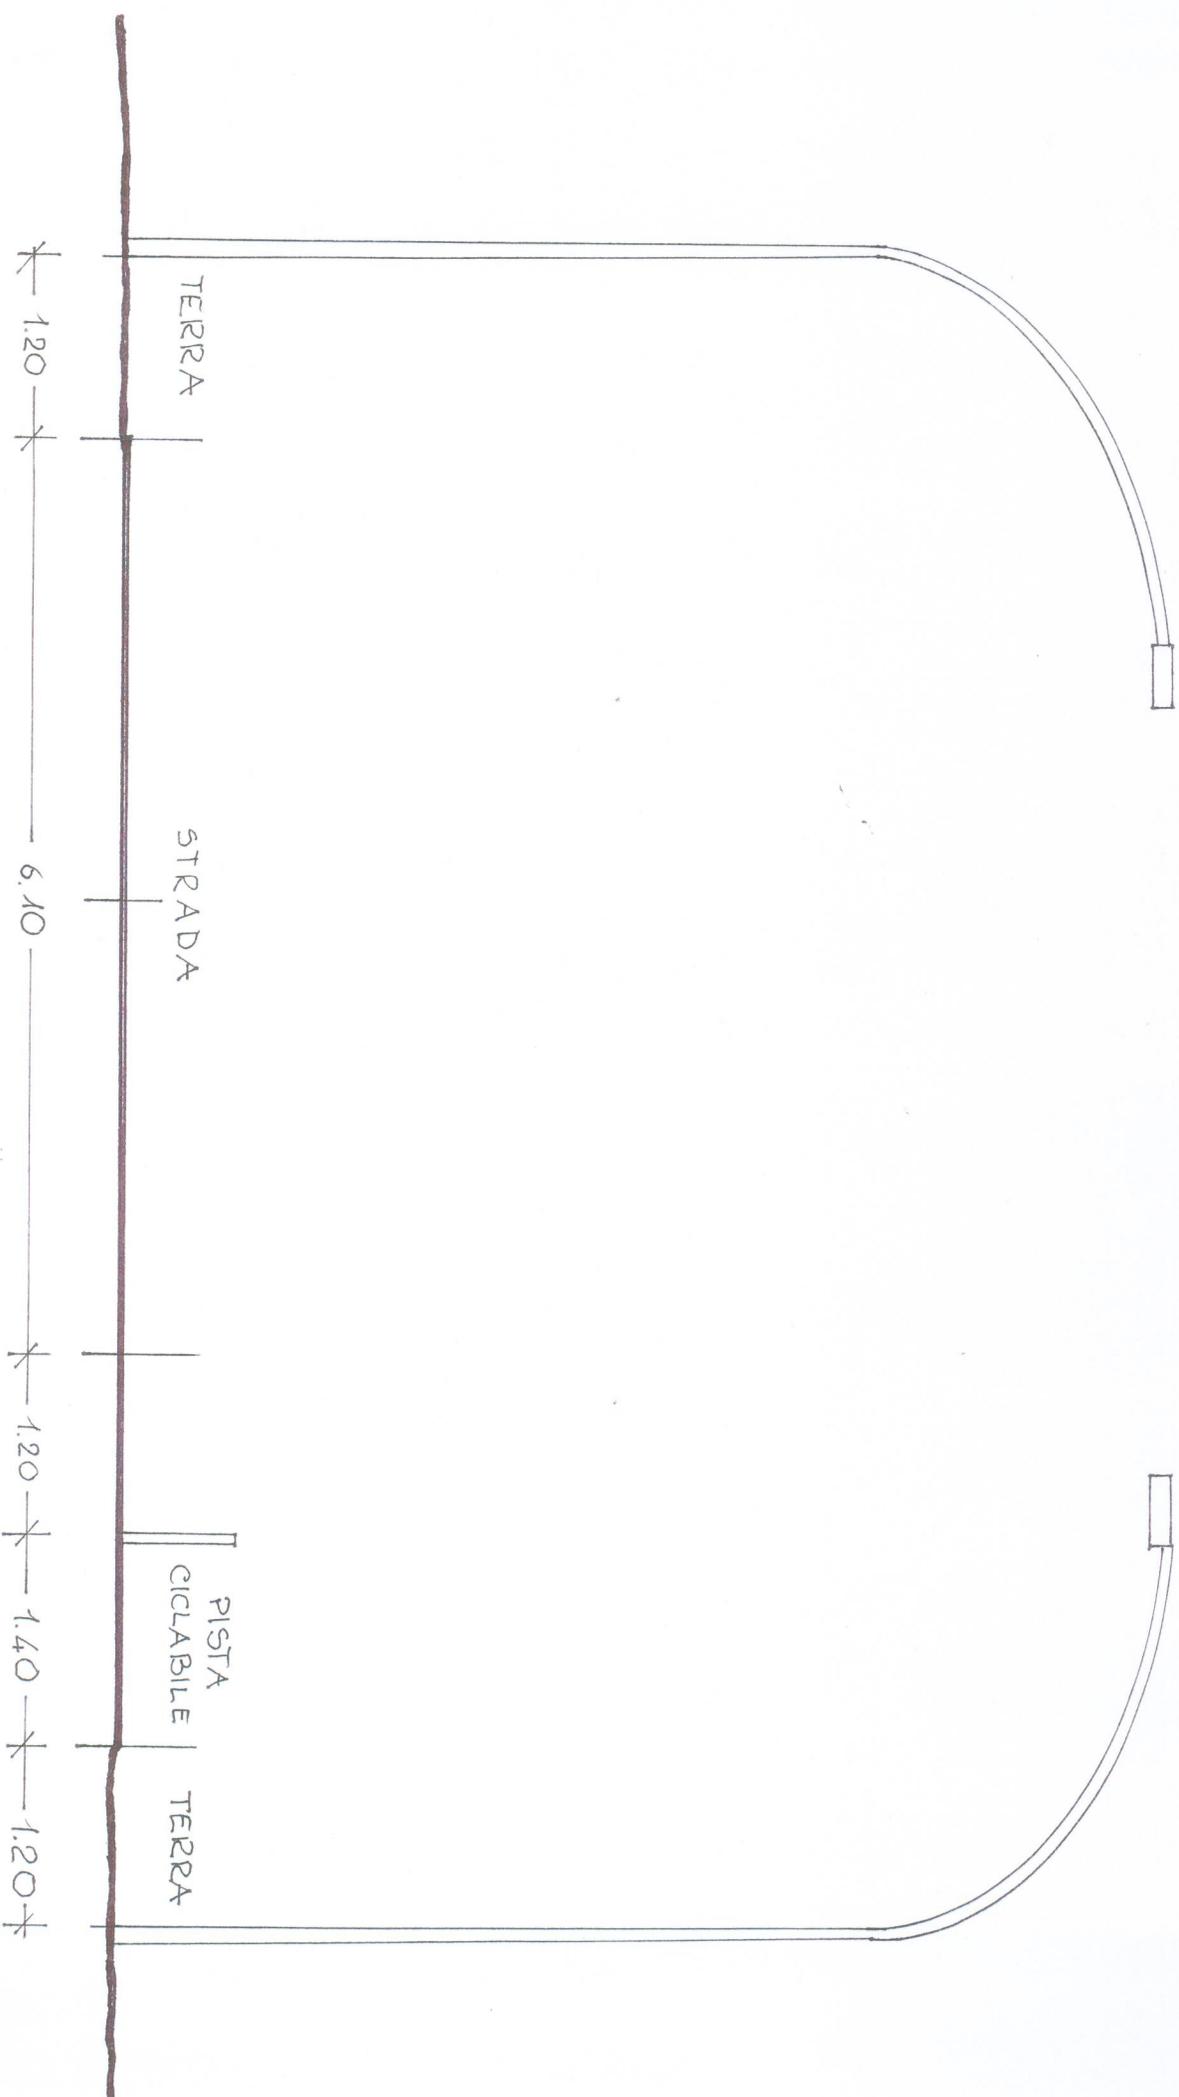

Scala 1: 50

SEZ. 4 – VIA ORTONESE – CERRITANO VENDITA – direzione Orsogna


Interdistanza pali: 30/31 mt

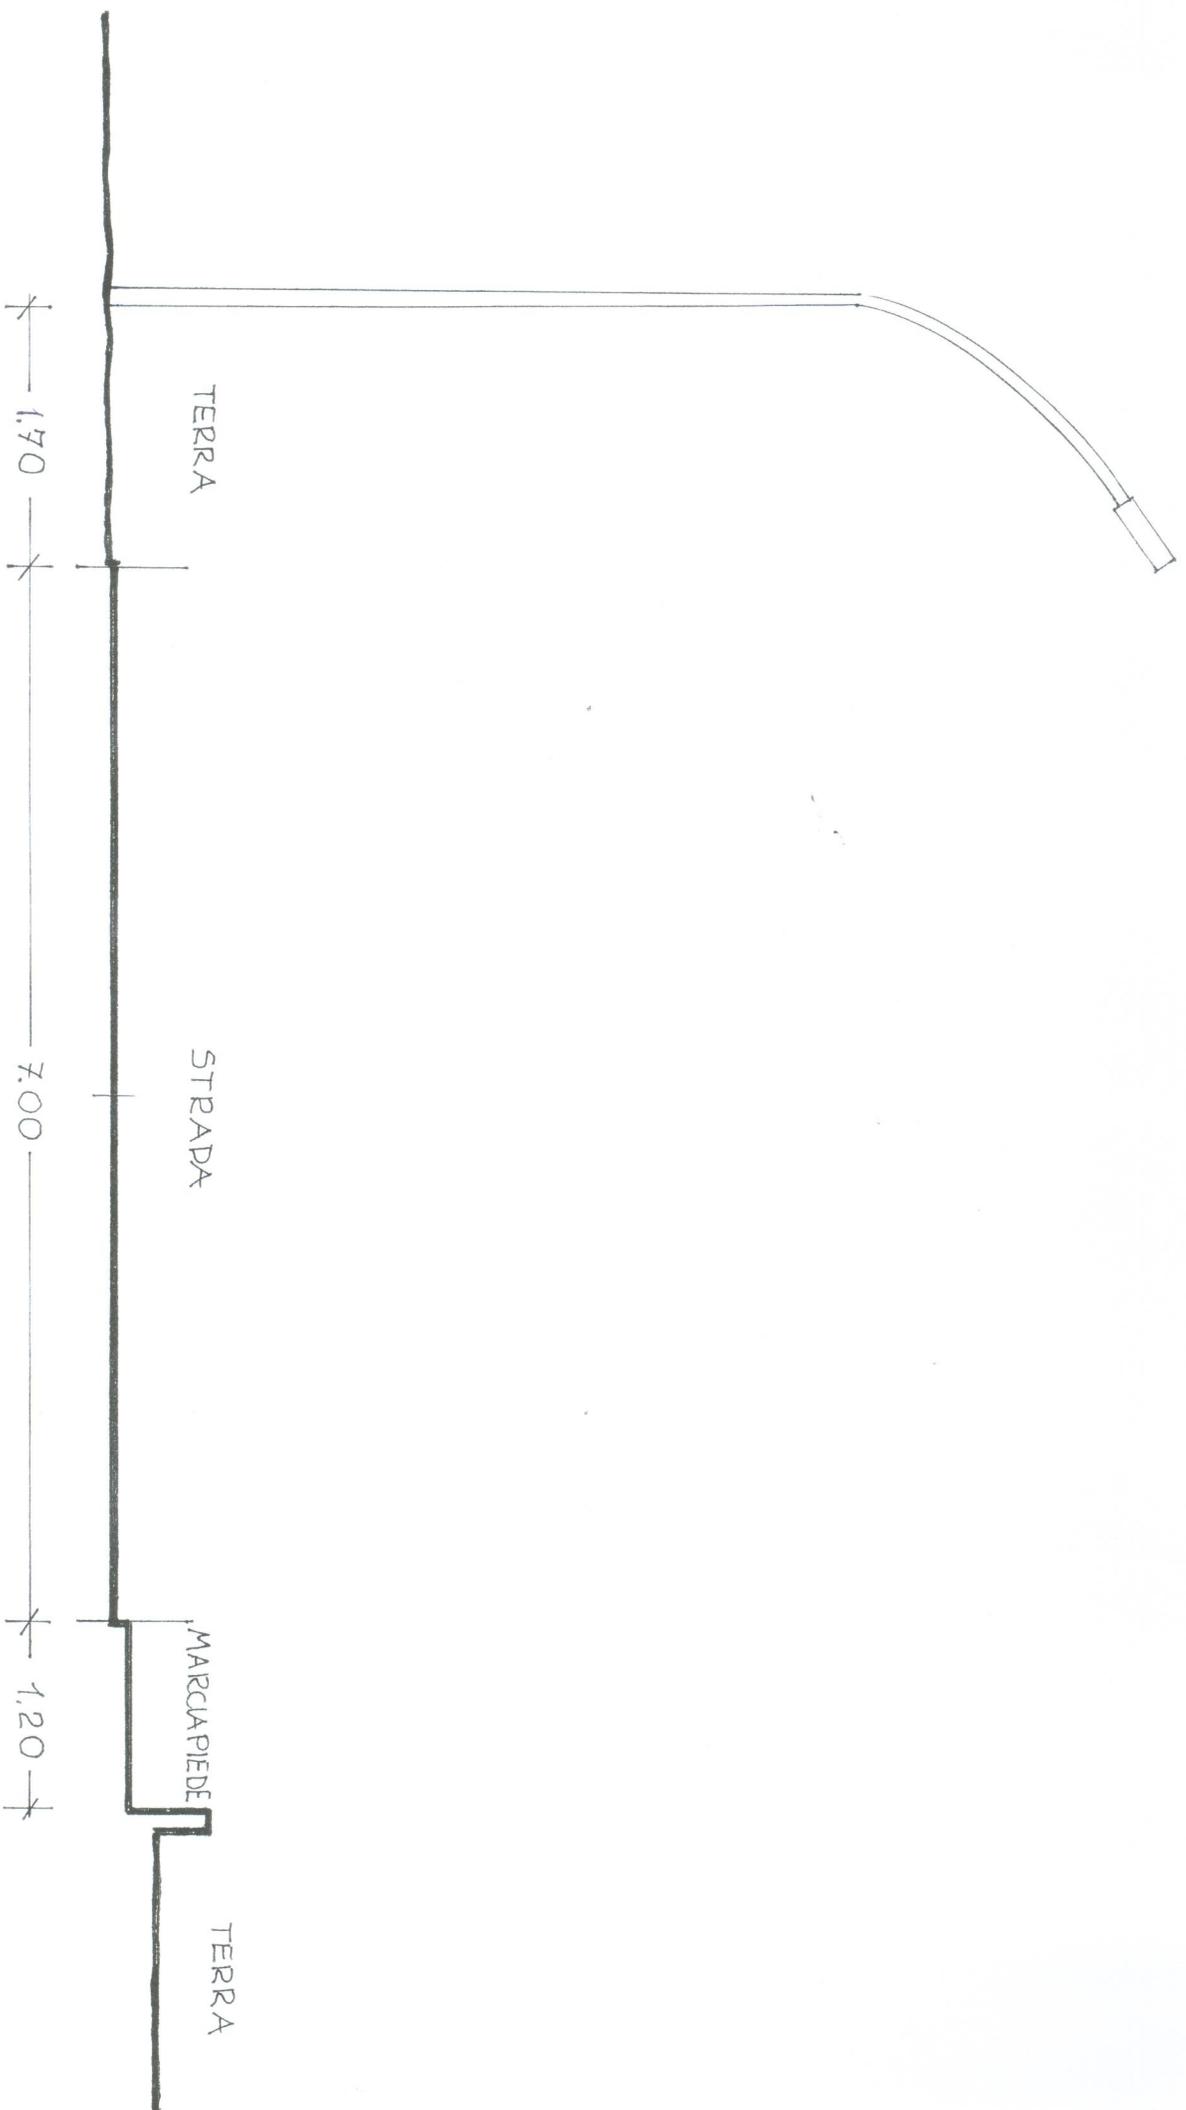

Scala 1:50

SEZ. 5 – VIA ORTONESE – SEDE CARITAS – direzione Orsogna


Interdistanza pali: 30 mt

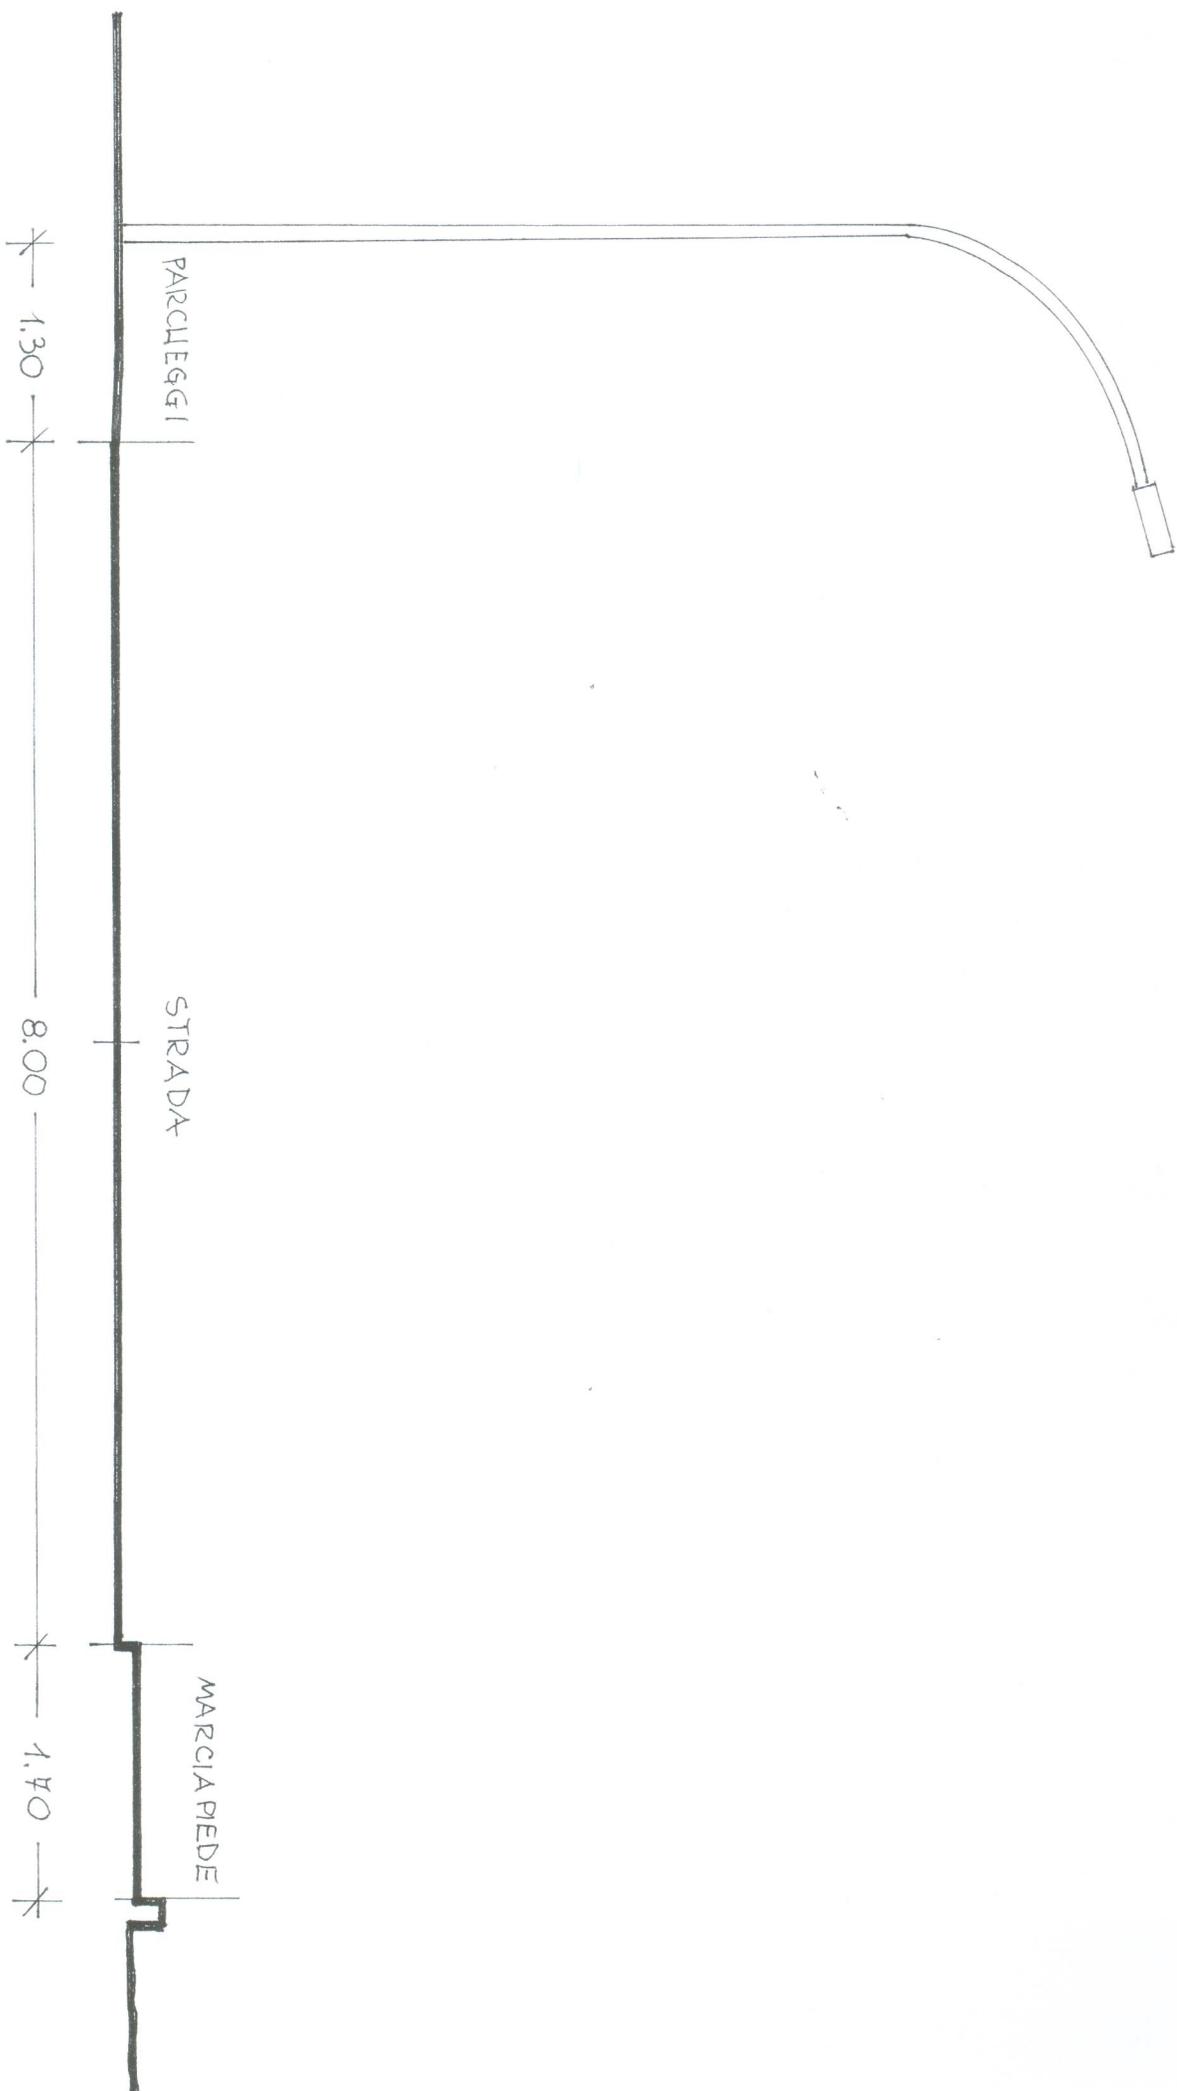

Scala 1:50

SEZ. 6 – VIA SAN FRANCESCO – EX NAPOLEONE – direzione Guardiagrele


Interdistanza pali: 20 mt

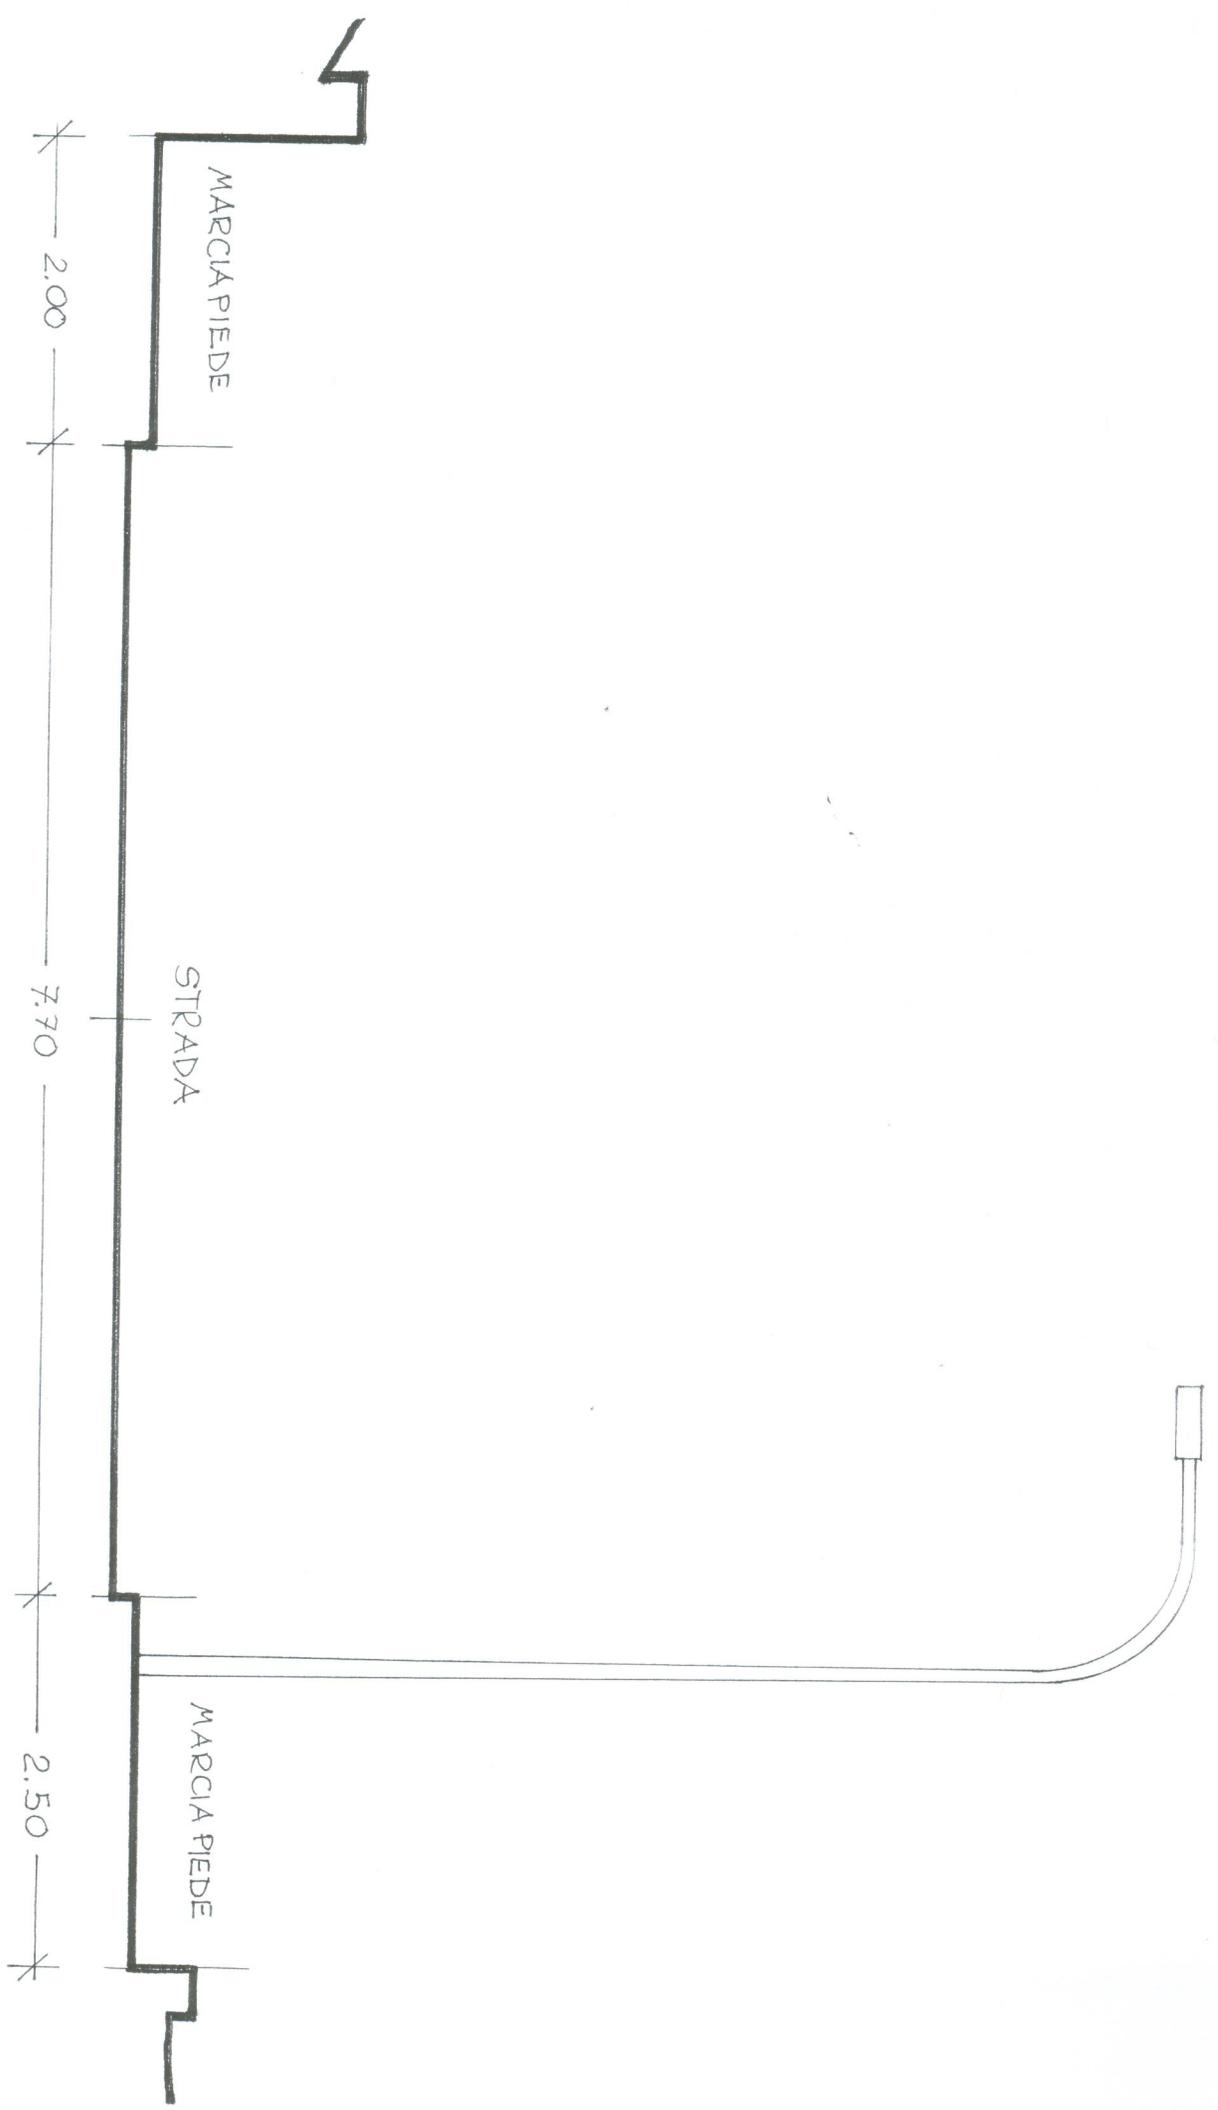

Scala 1:50

SEZ. 7 - VIA SAN FRANCESCO - MANIDO' - direzione Guardiagrele


Interdistanza pali: 19 mt

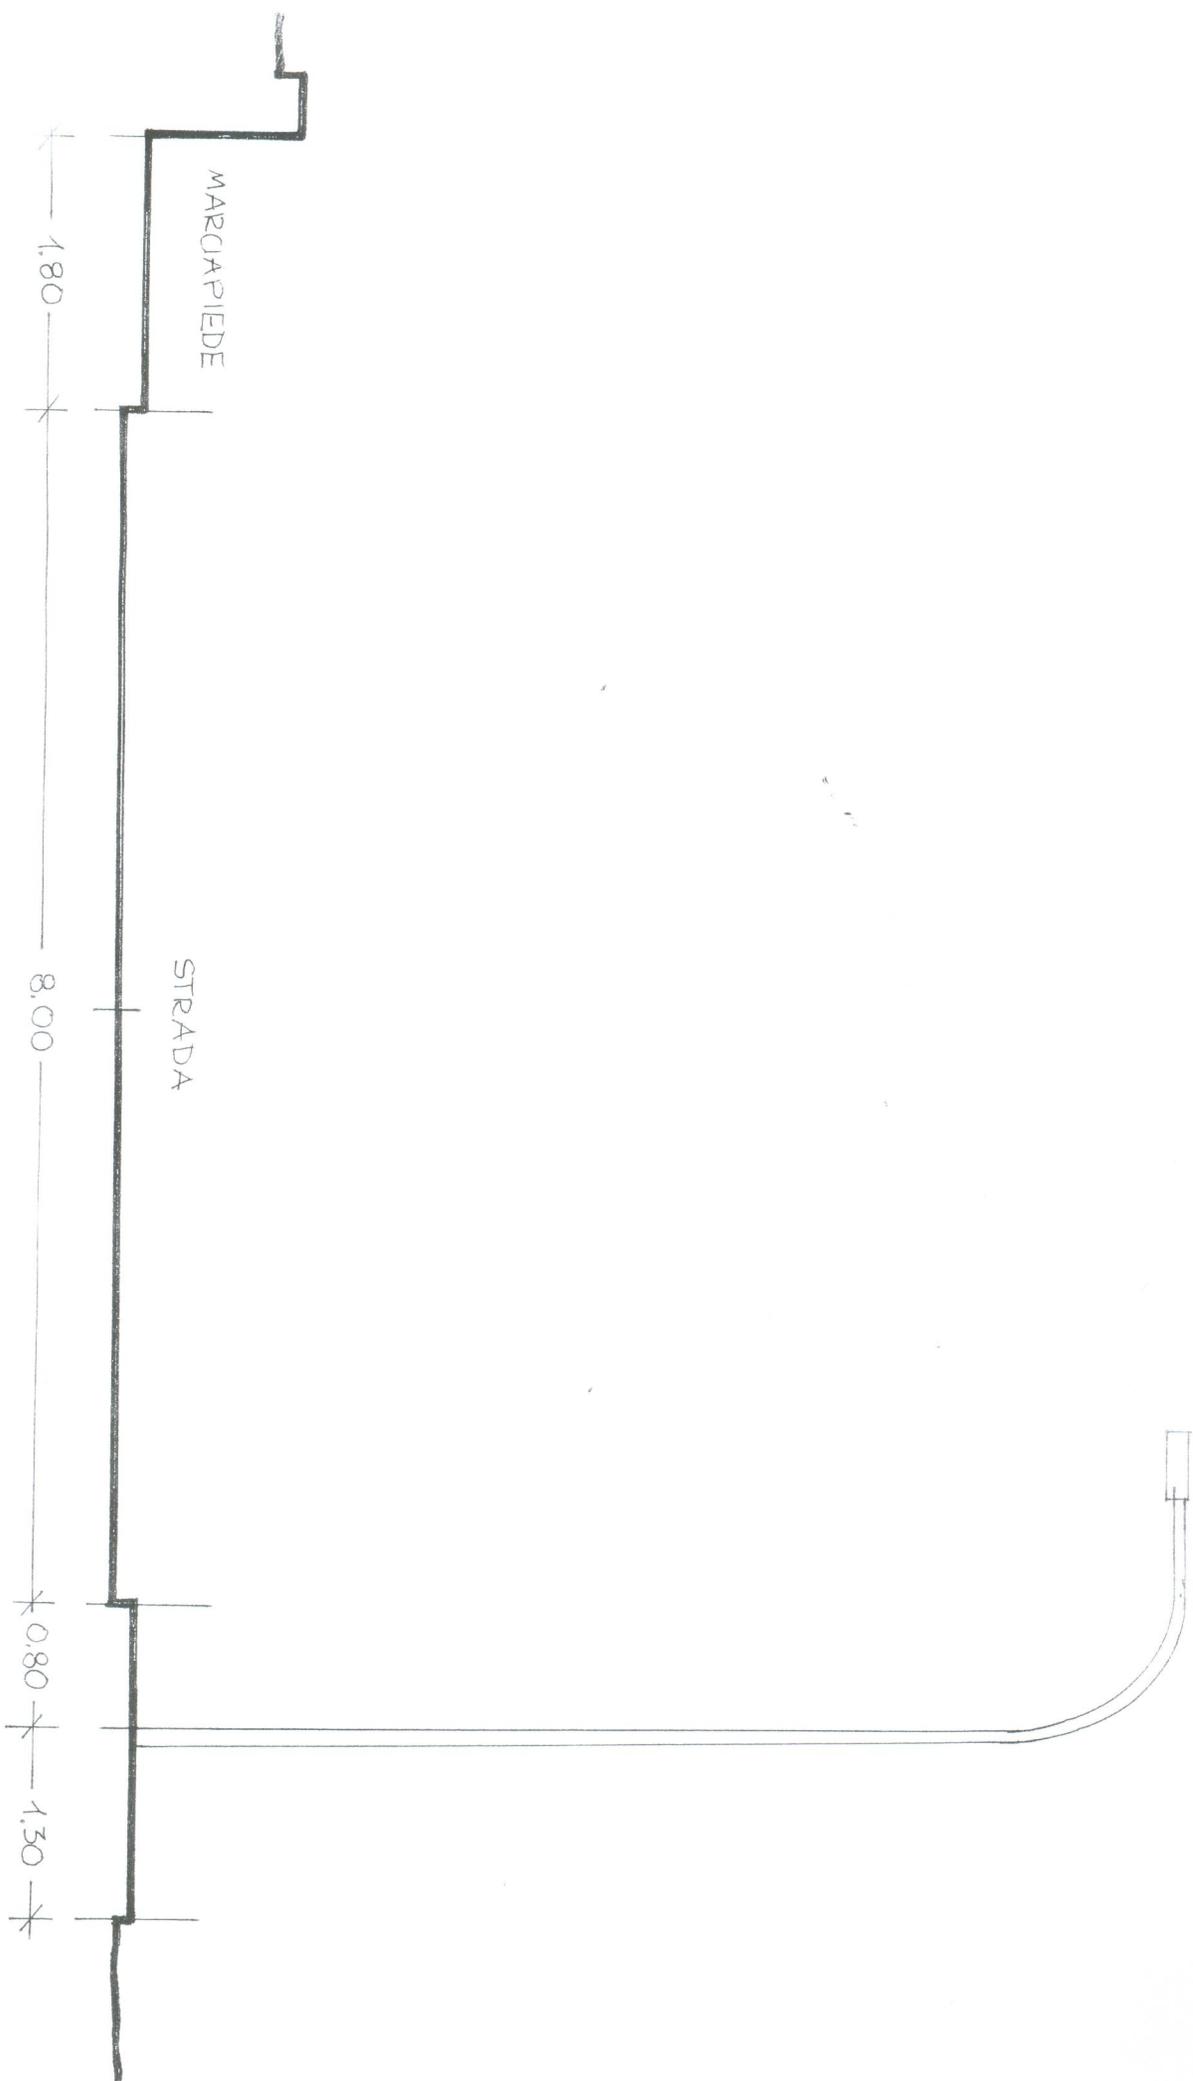

Scala 1 : 50

SEZ. 8 – VIA TORRE PELLEGRINA – EX RISTORANTE OKAY – direzione Casa di Riposo


Interdistanza pali: 25/30 mt

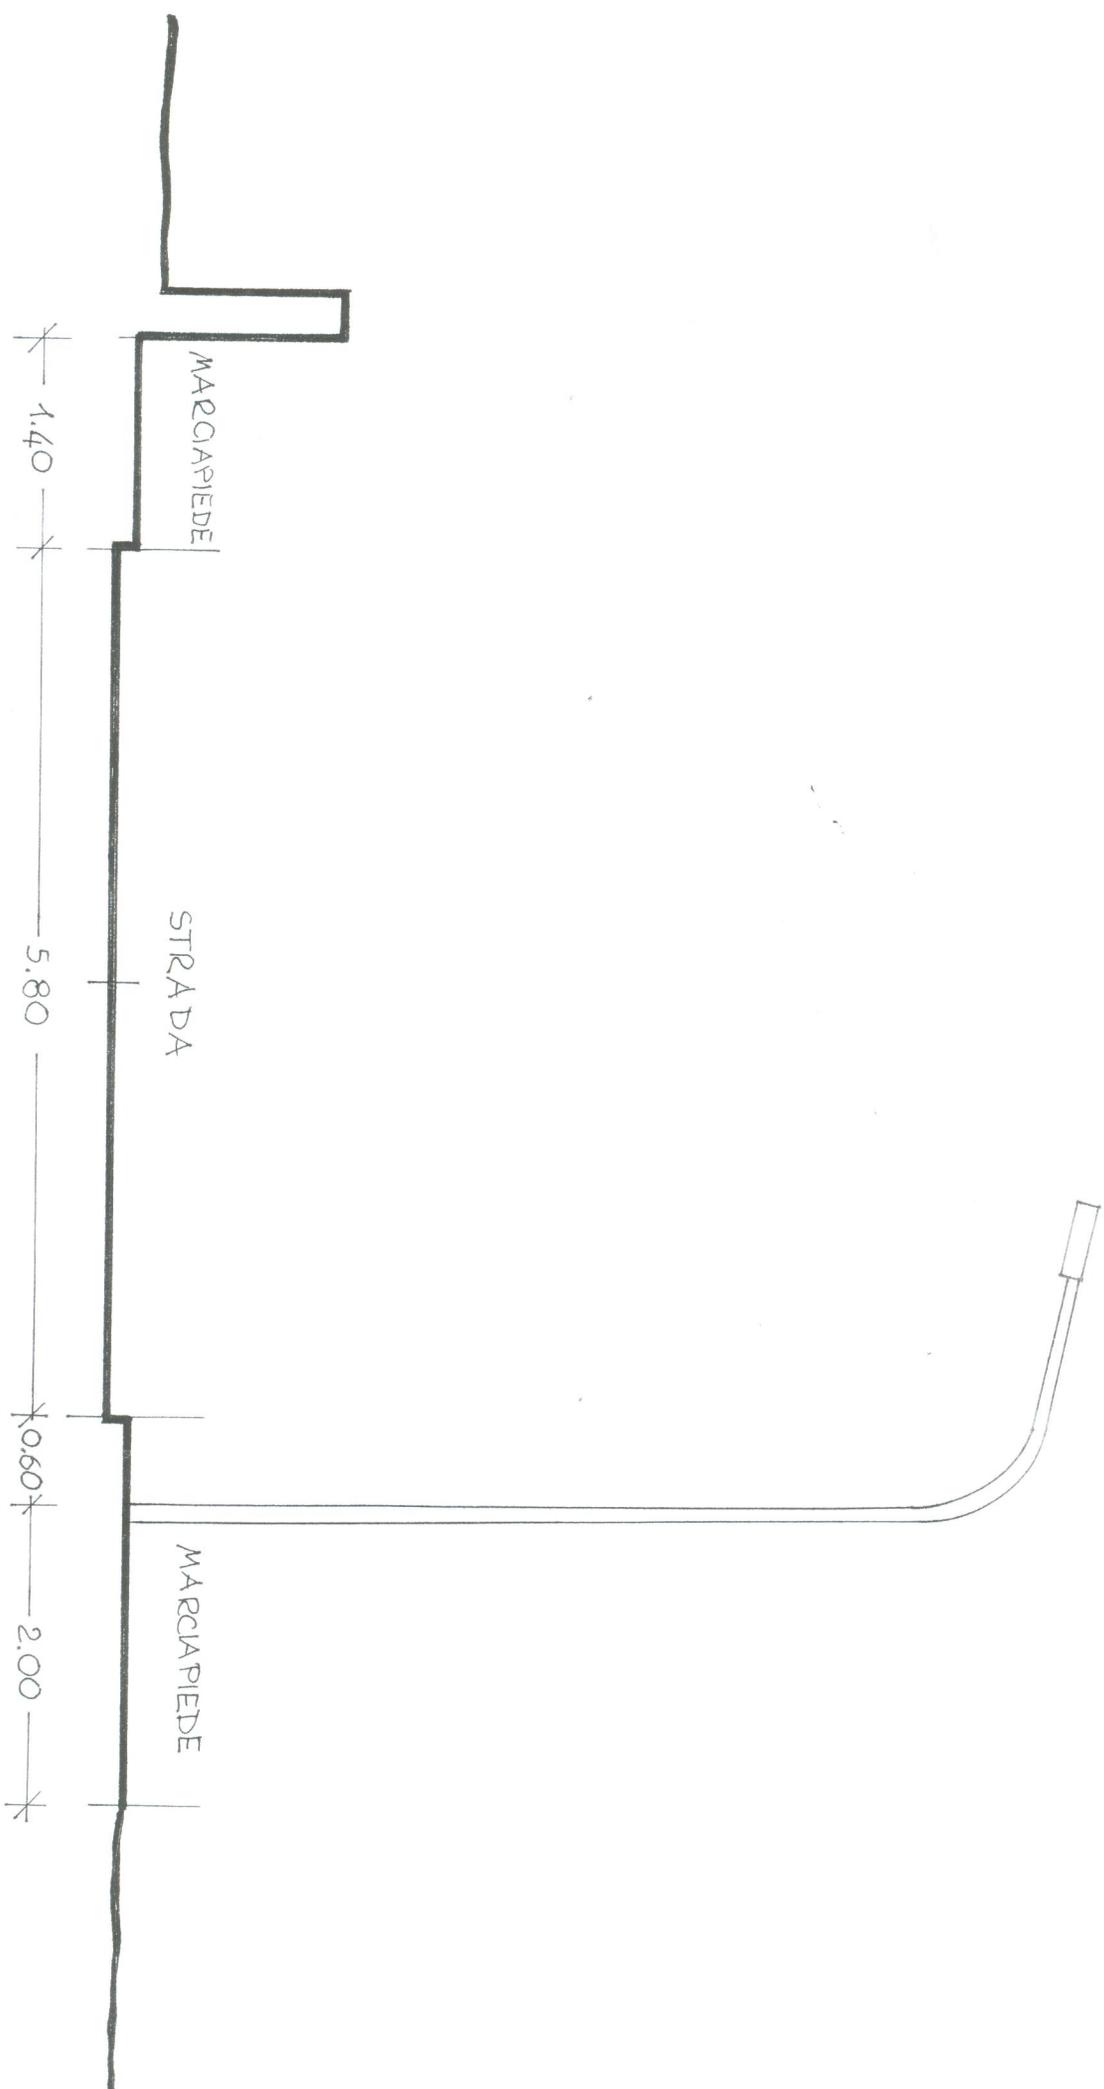

Scala 1:50

SEZ. 9 – VIA TORRE PELLEGRINA – CASA MAGNO – direzione Casa di Riposo


Interdistanza pali: 30 mt

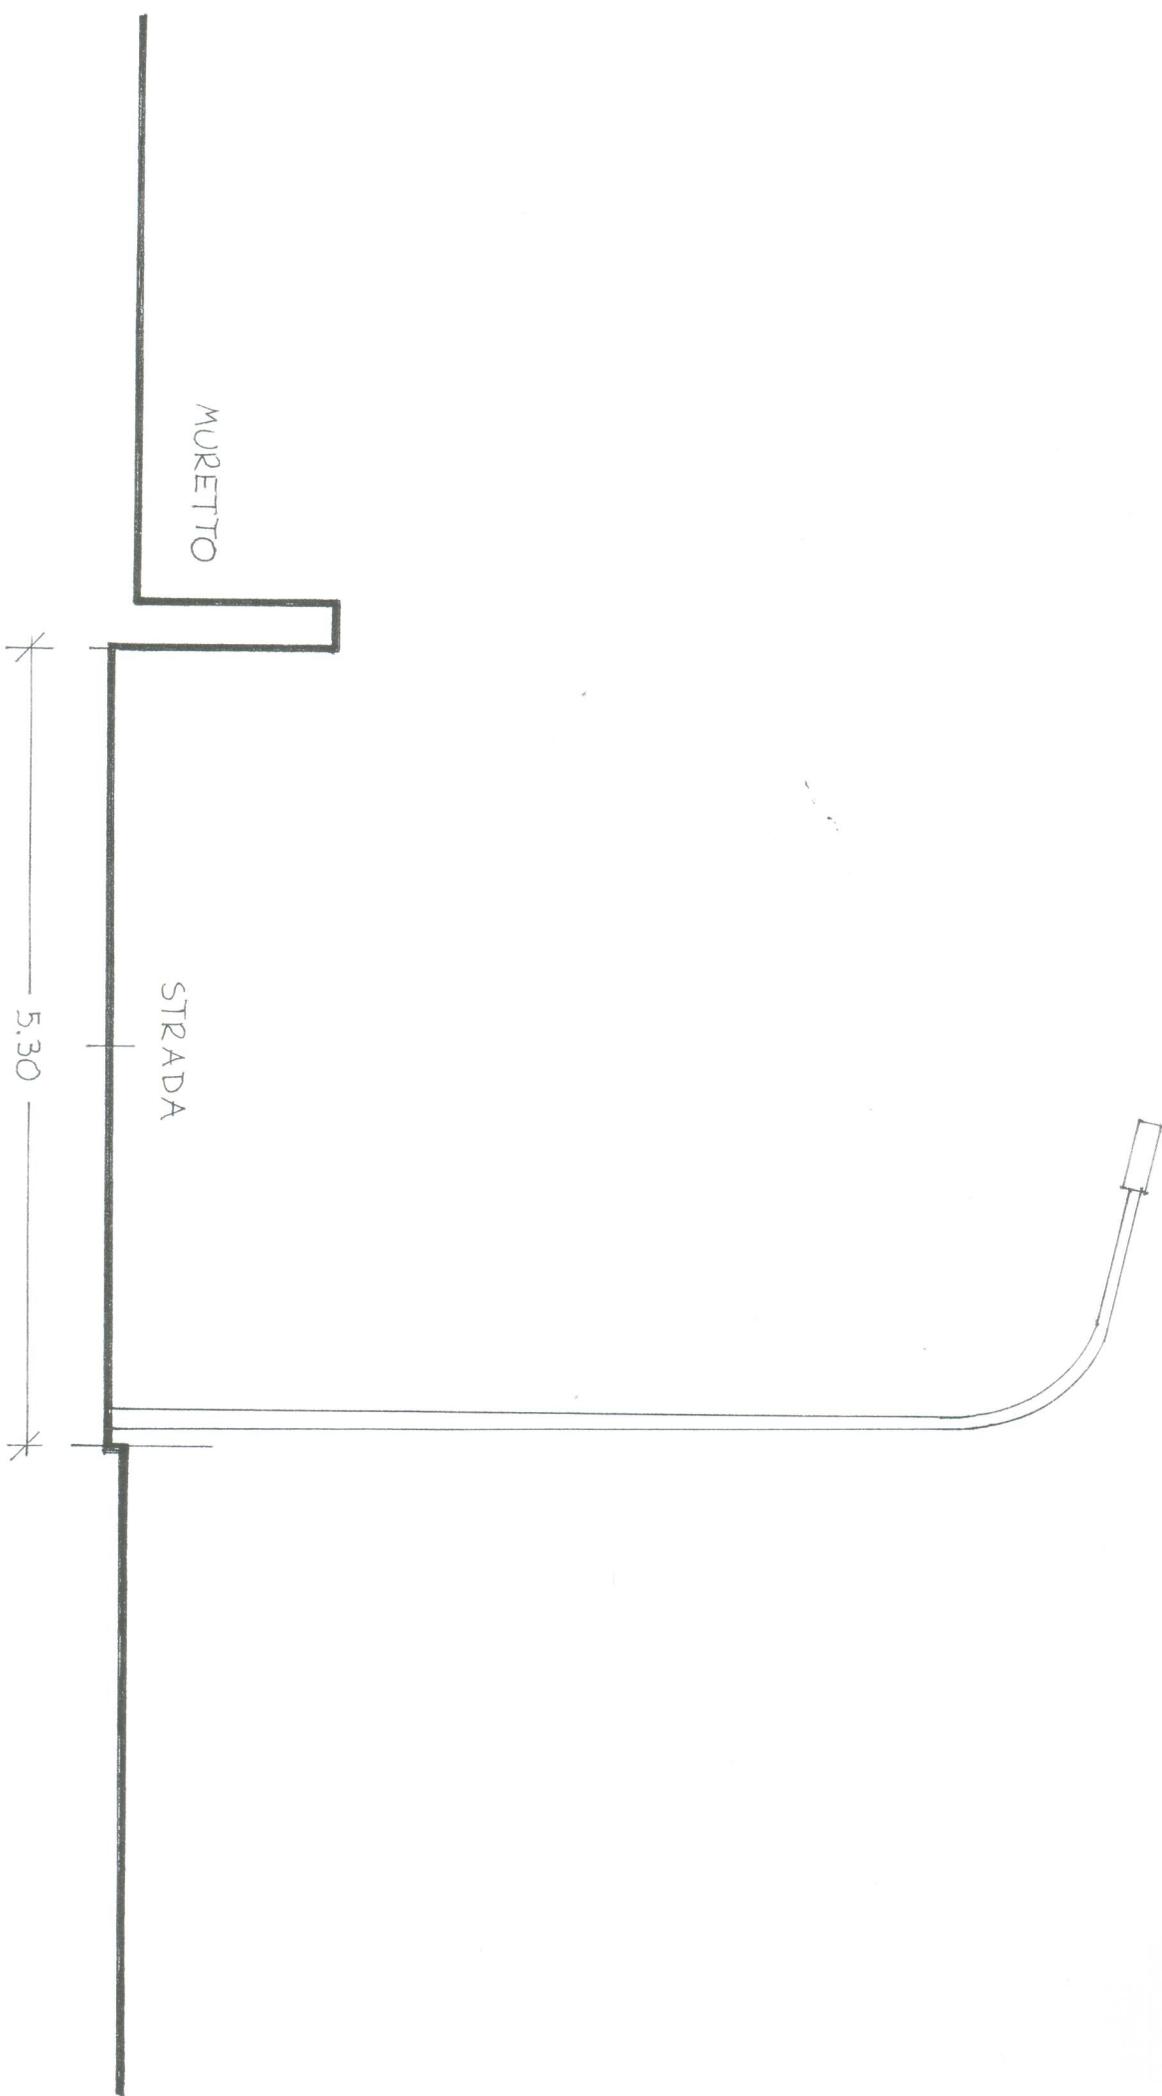

Scala 1:50

SEZ. 11 – VIA CHIUSA – FUNTANELLE – direzione Orsogna


Interdistanza pali: 18/23/19 mt

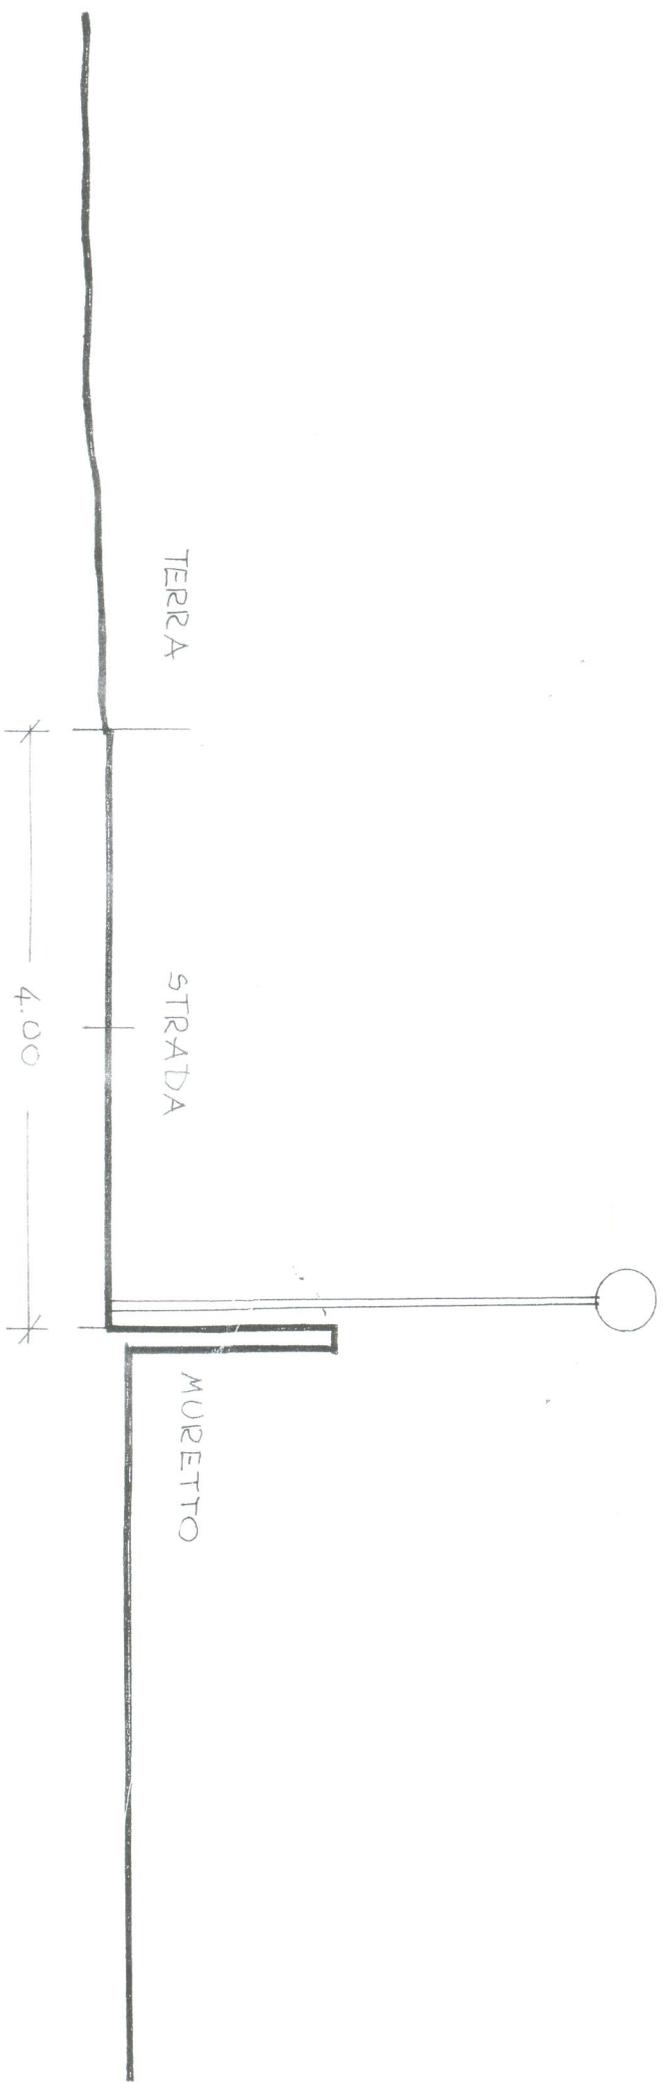

Scala 1:50

SEZ. 12 – VIA MAGNO – PALAZZETTO – direzione centro


Interdistanza pali: 21/22 mt

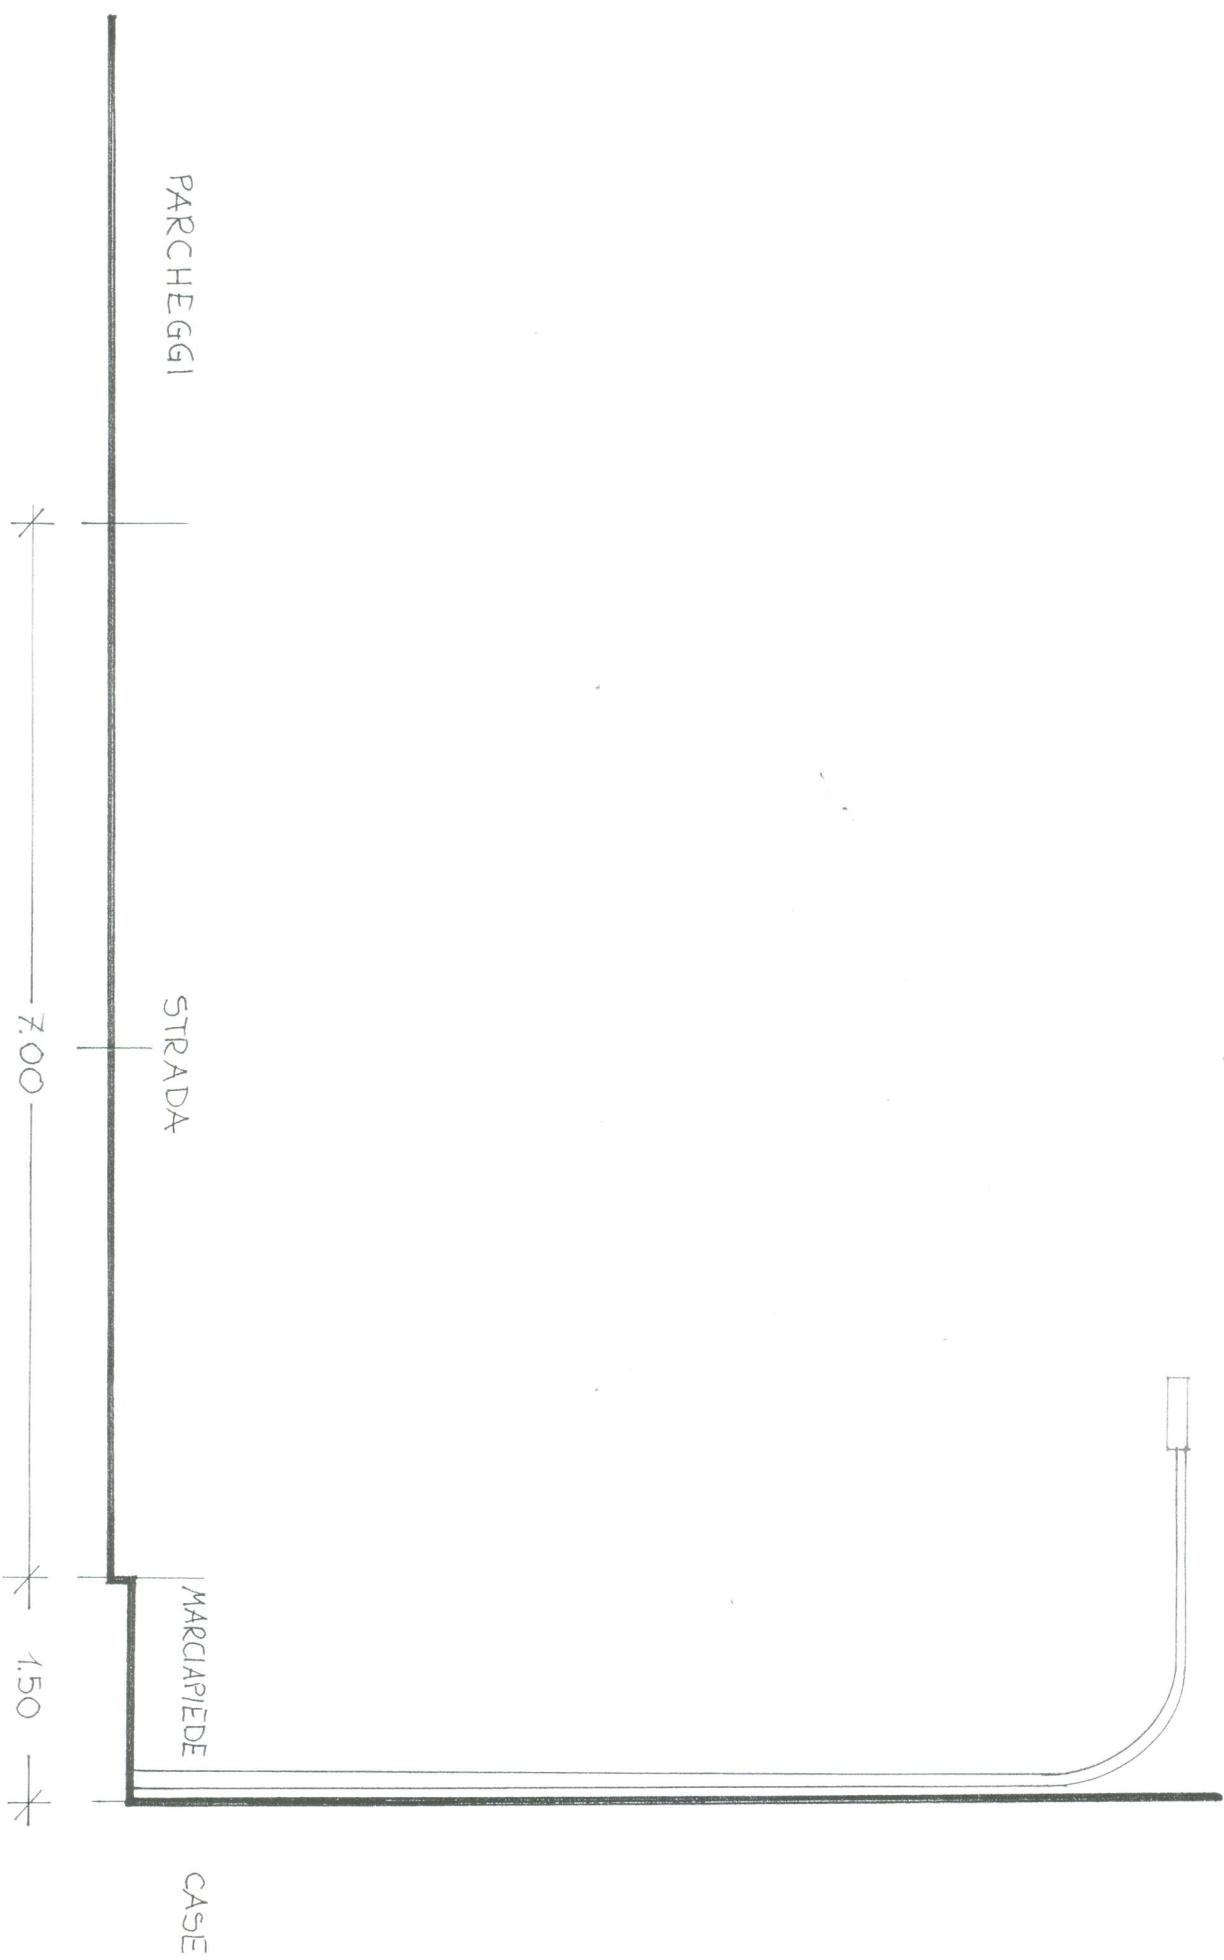


Scala 1:50

SEZ. 13 – VIA MAGNO – DISTRETTO SANITARIO – direzione centro

Interdistanza pali: 18 mt

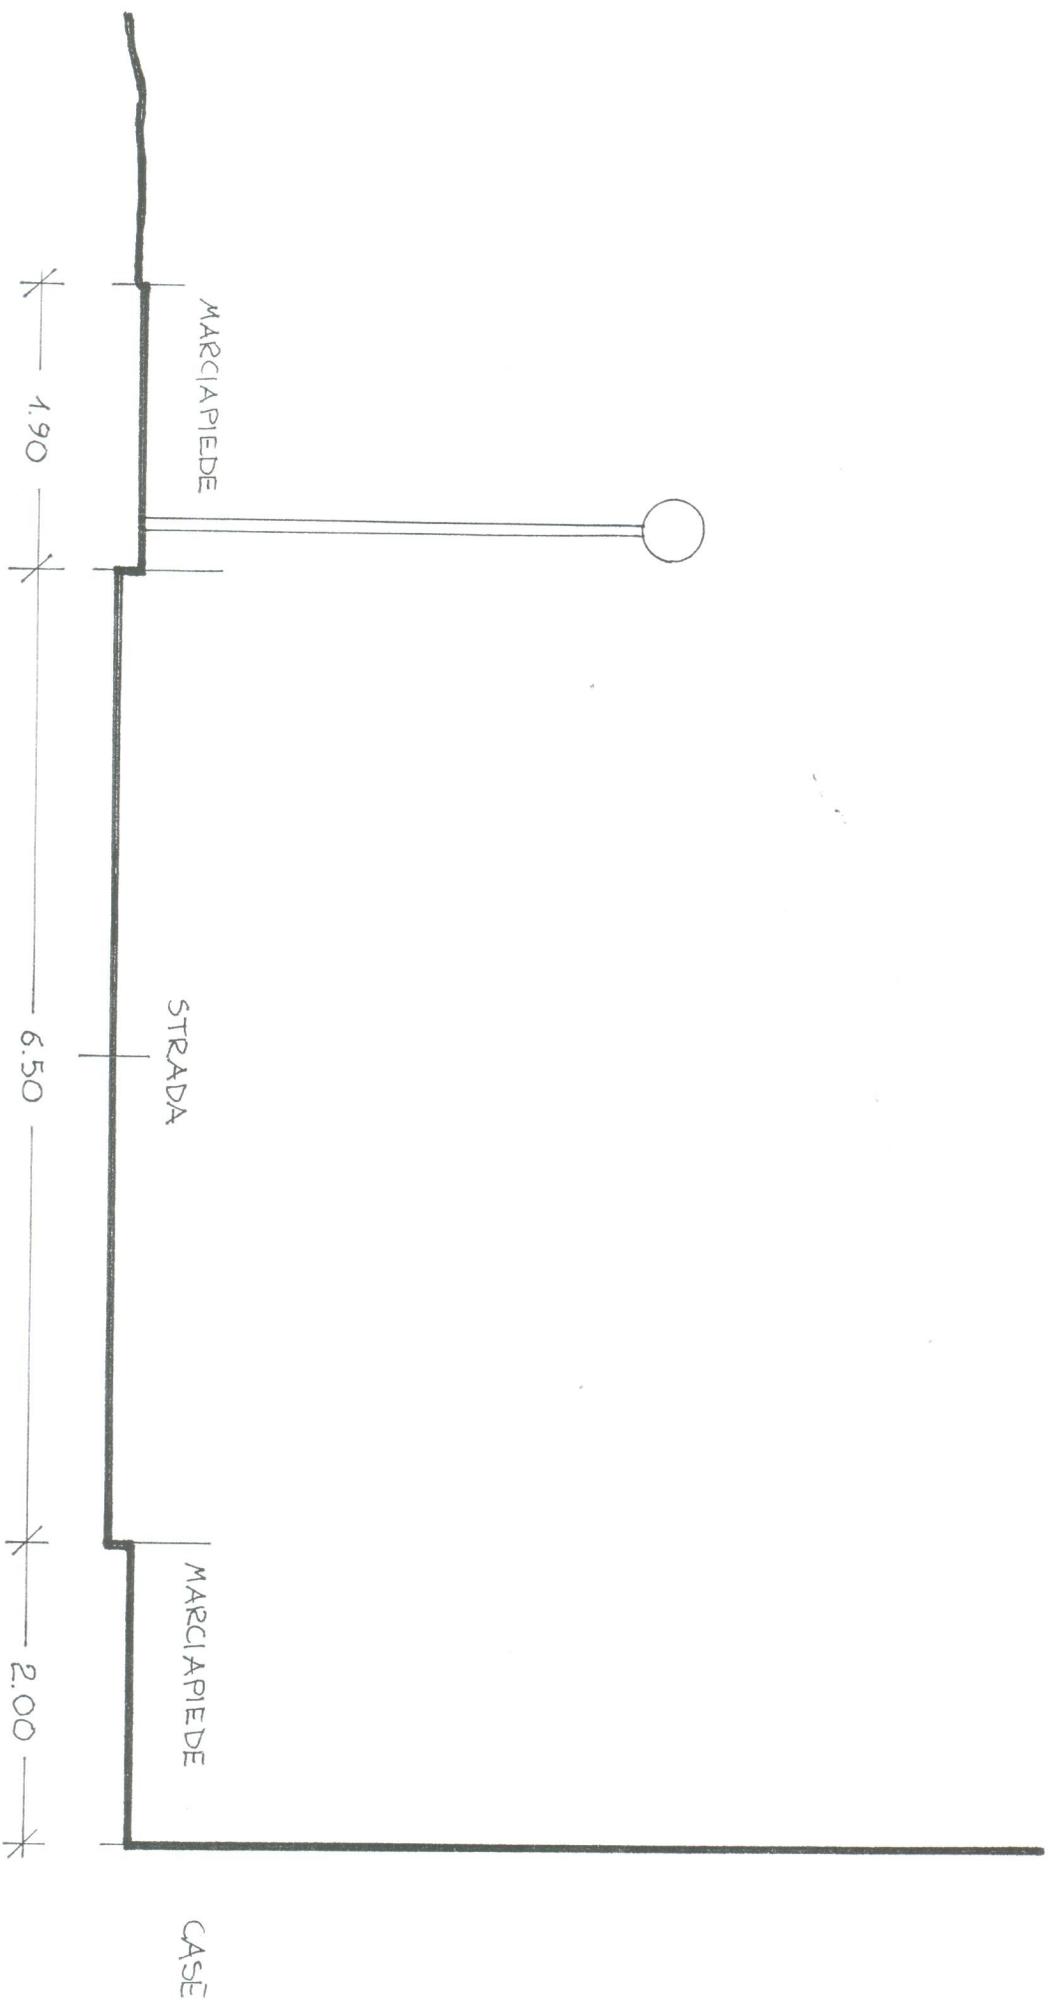


Scala 1:50

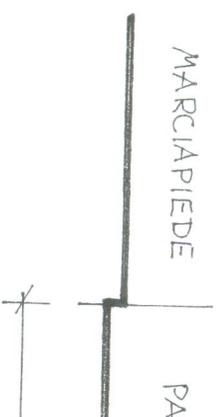

SEZ. 15 – VIALE TRENTO E TRIESTE – DISCESA SAN ROCCO – direzione Lanciano

Interdistanza sospensione: 25/32/30 mt


Interdistanza braccio a muro: 11/15/15/14/13 mt

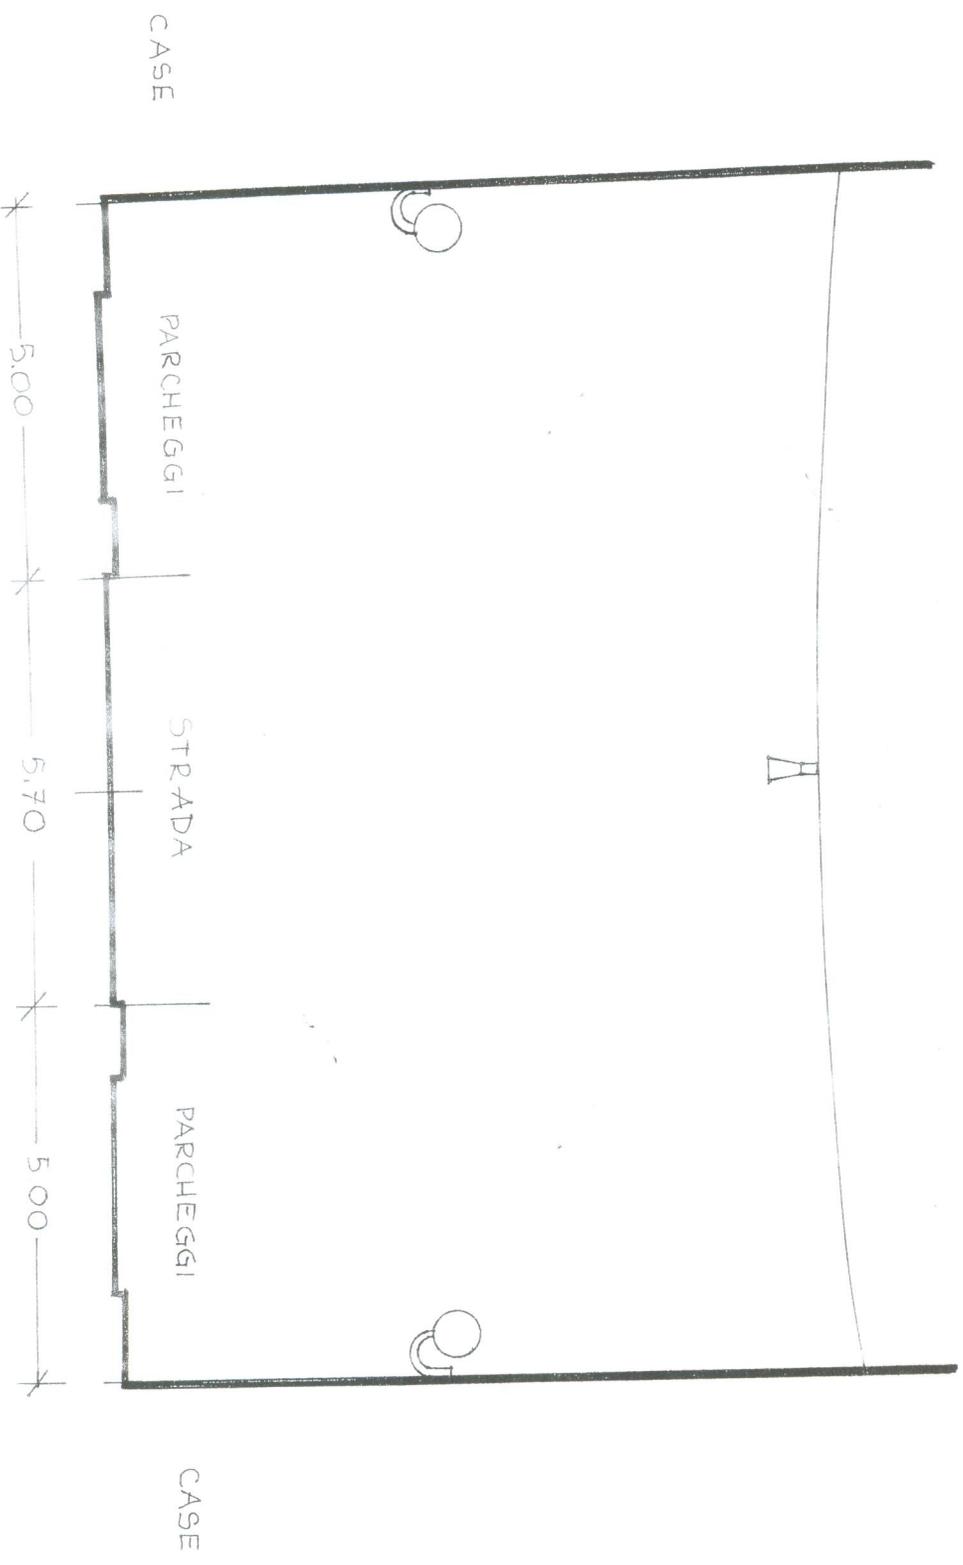

Scala 1: 100

SEZ. 18 – VIA R. PAOLUCCI – CAMPO SPORTIVO – direzione Orsogna


Interdistanza pali: 21/22 mt

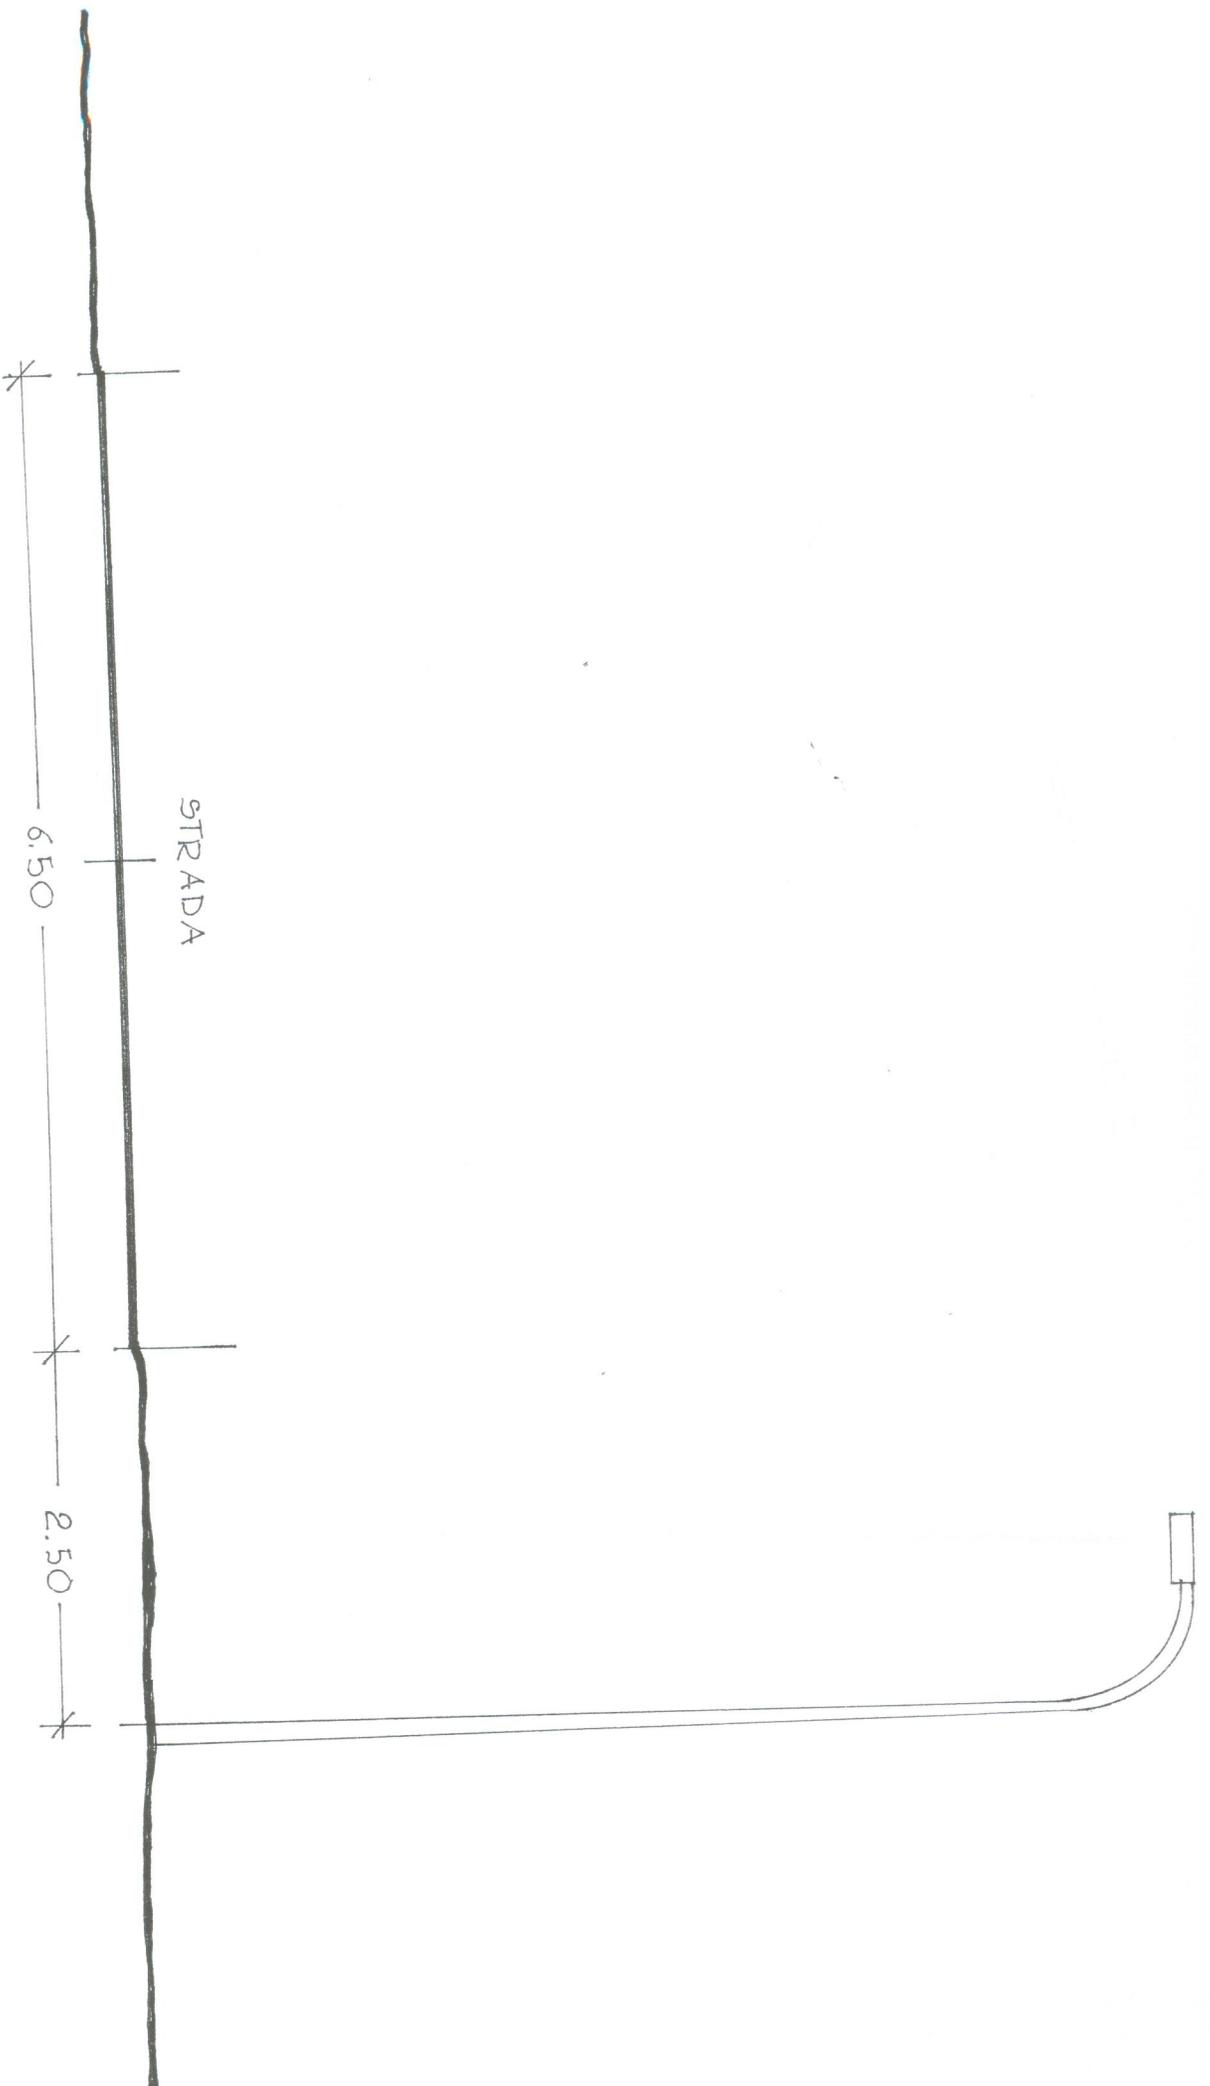

Scala 1:50

SEZ. 20 – VIA S. RIZZACASA – SAN GIOVANNI – direzione Piazza


Interdistanza pali: 26/27,5 mt

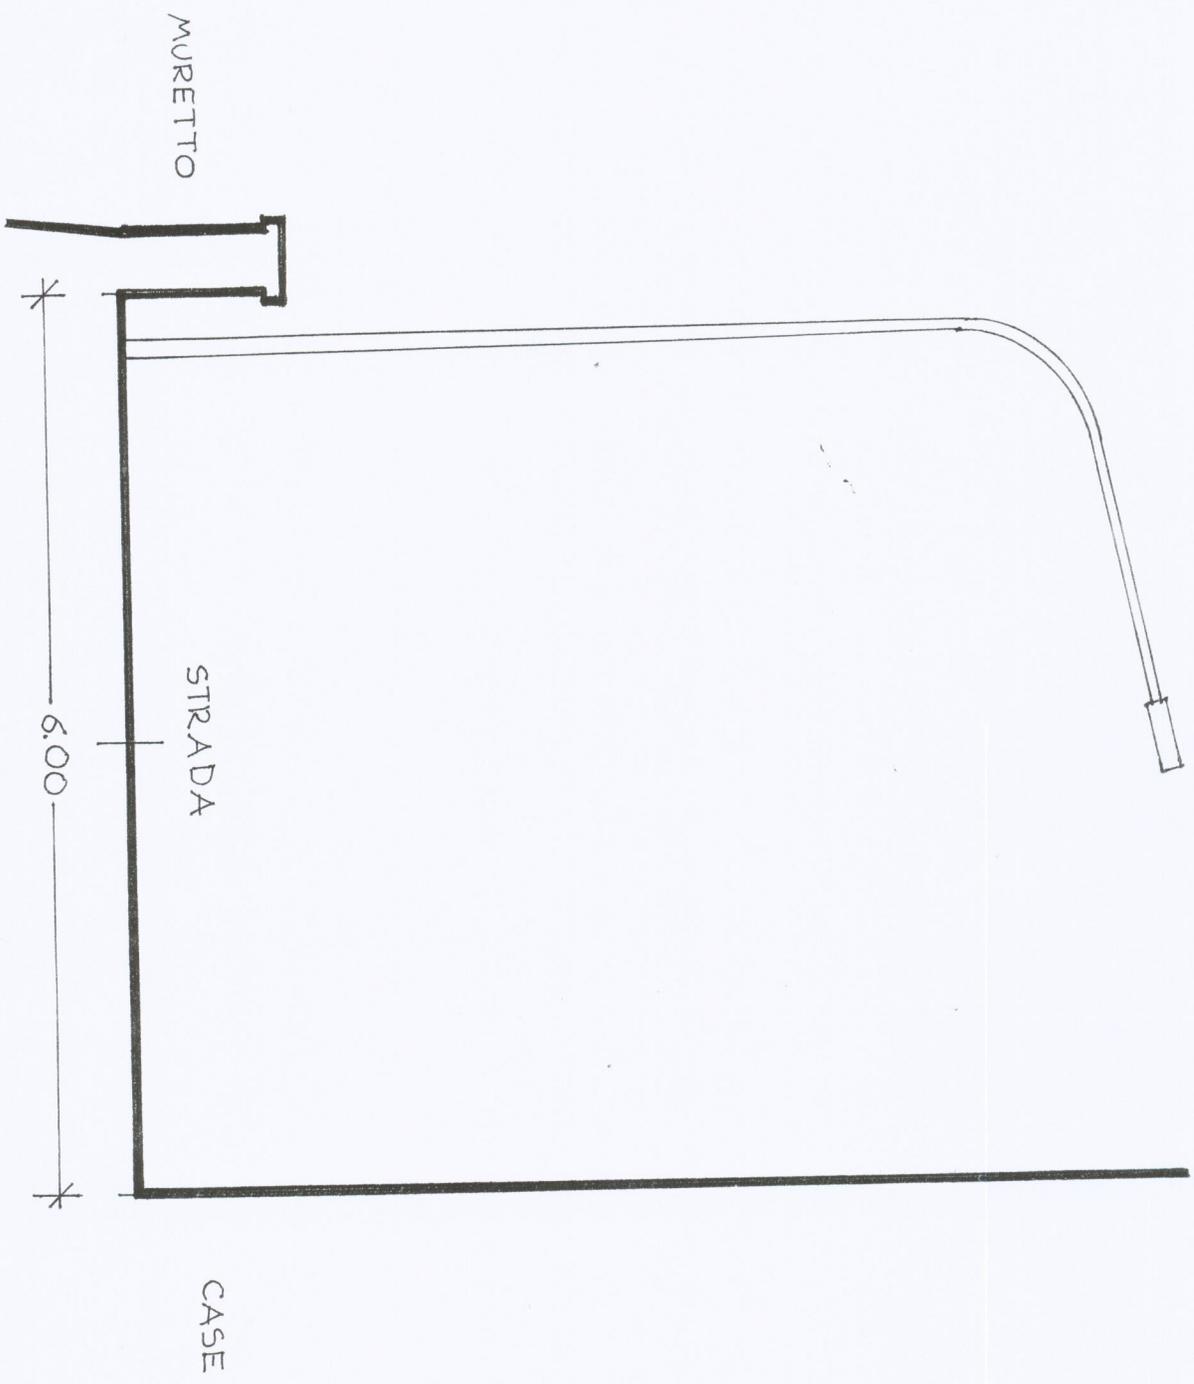

Scala 1:50

SEZ. 21 – VIA FONTE – direzione Orsogna


Interdistanza pali: 32/40/26 mt

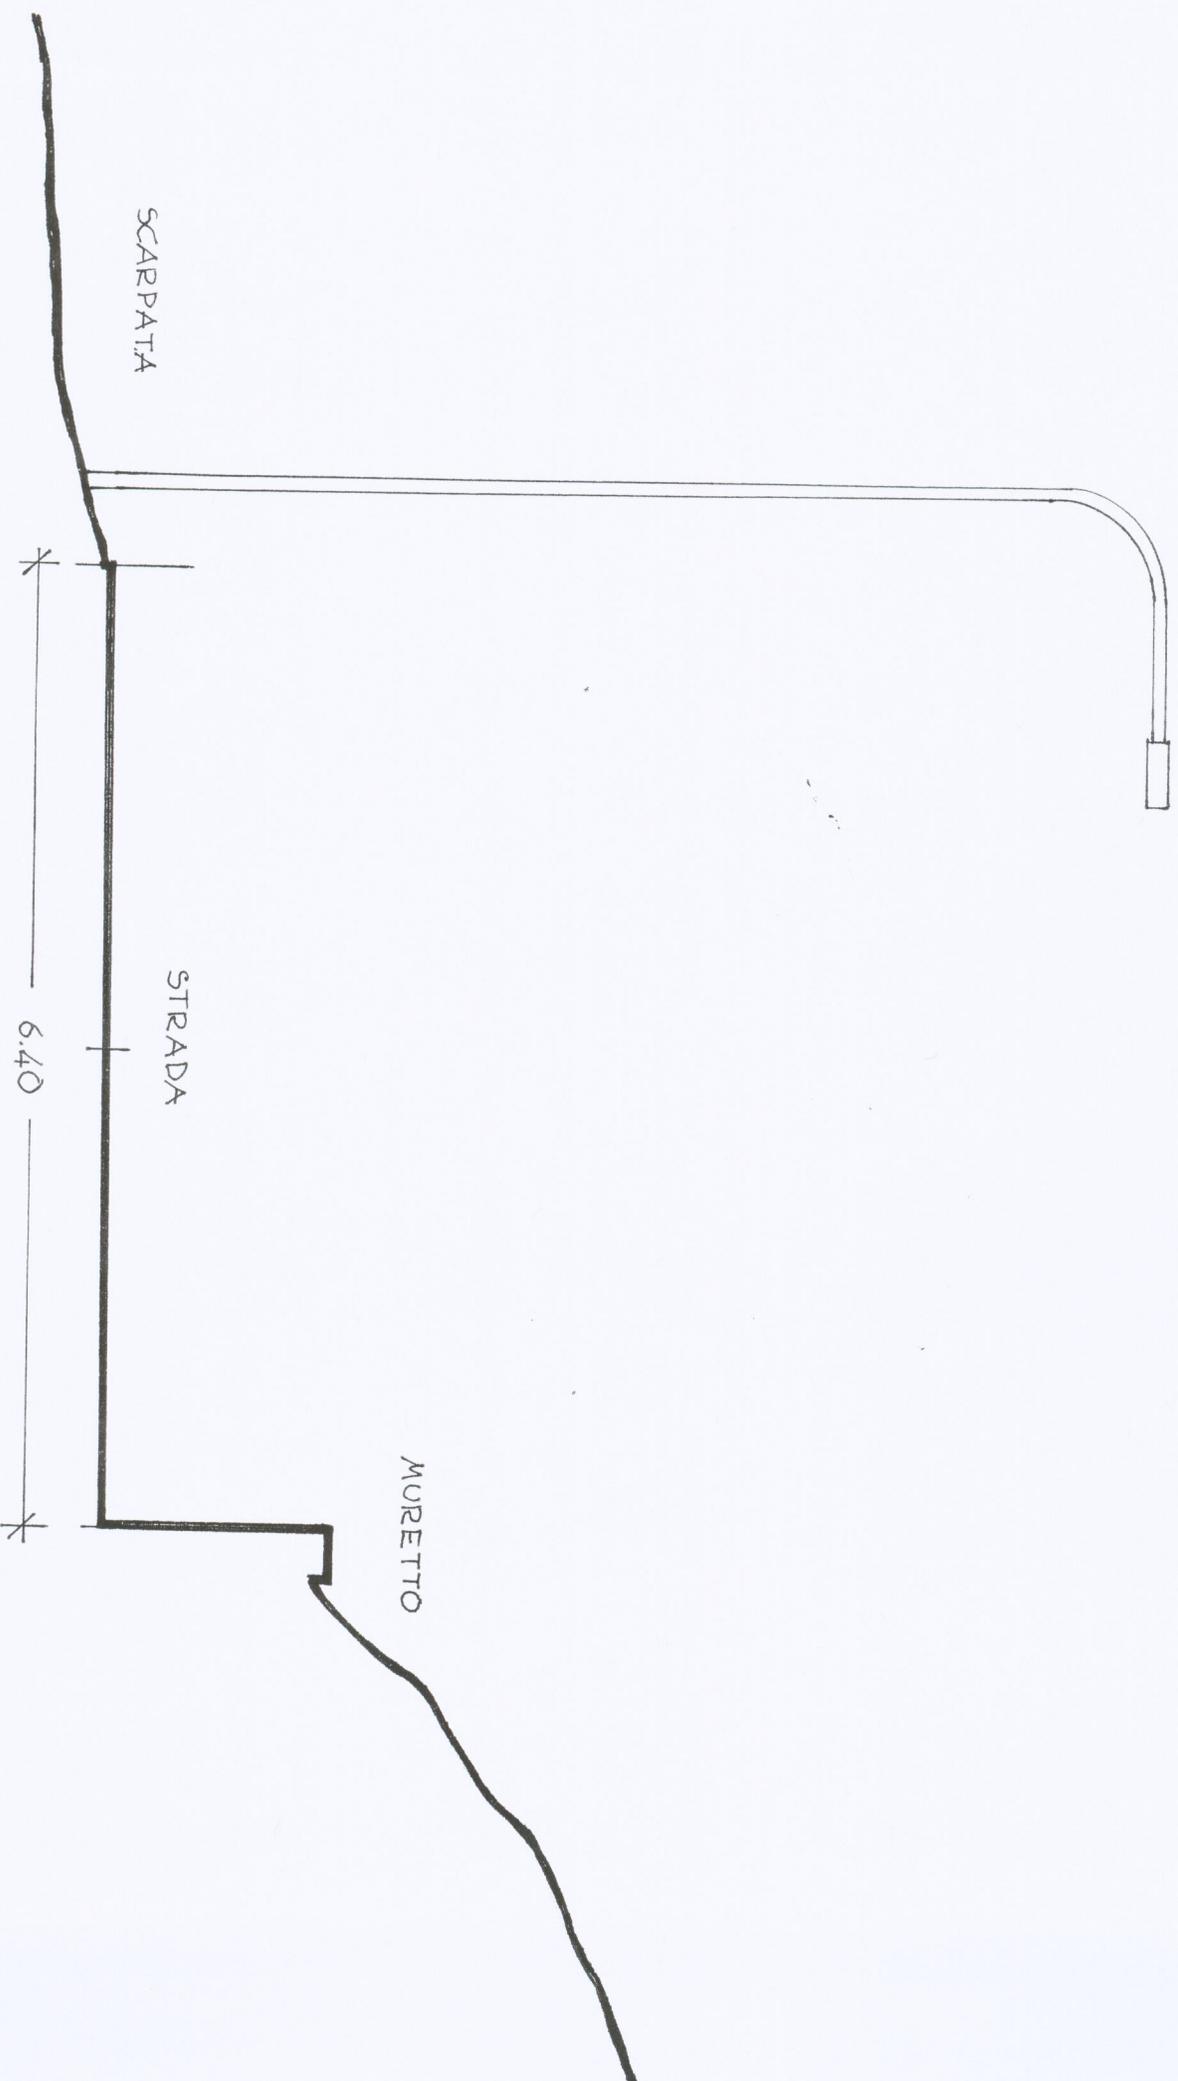

Scala 1:50

SEZ. 23 – ZONA INDUSTRIALE – direzione incrocio con Strada Provinciale

Interdistanza pali: 30 mt

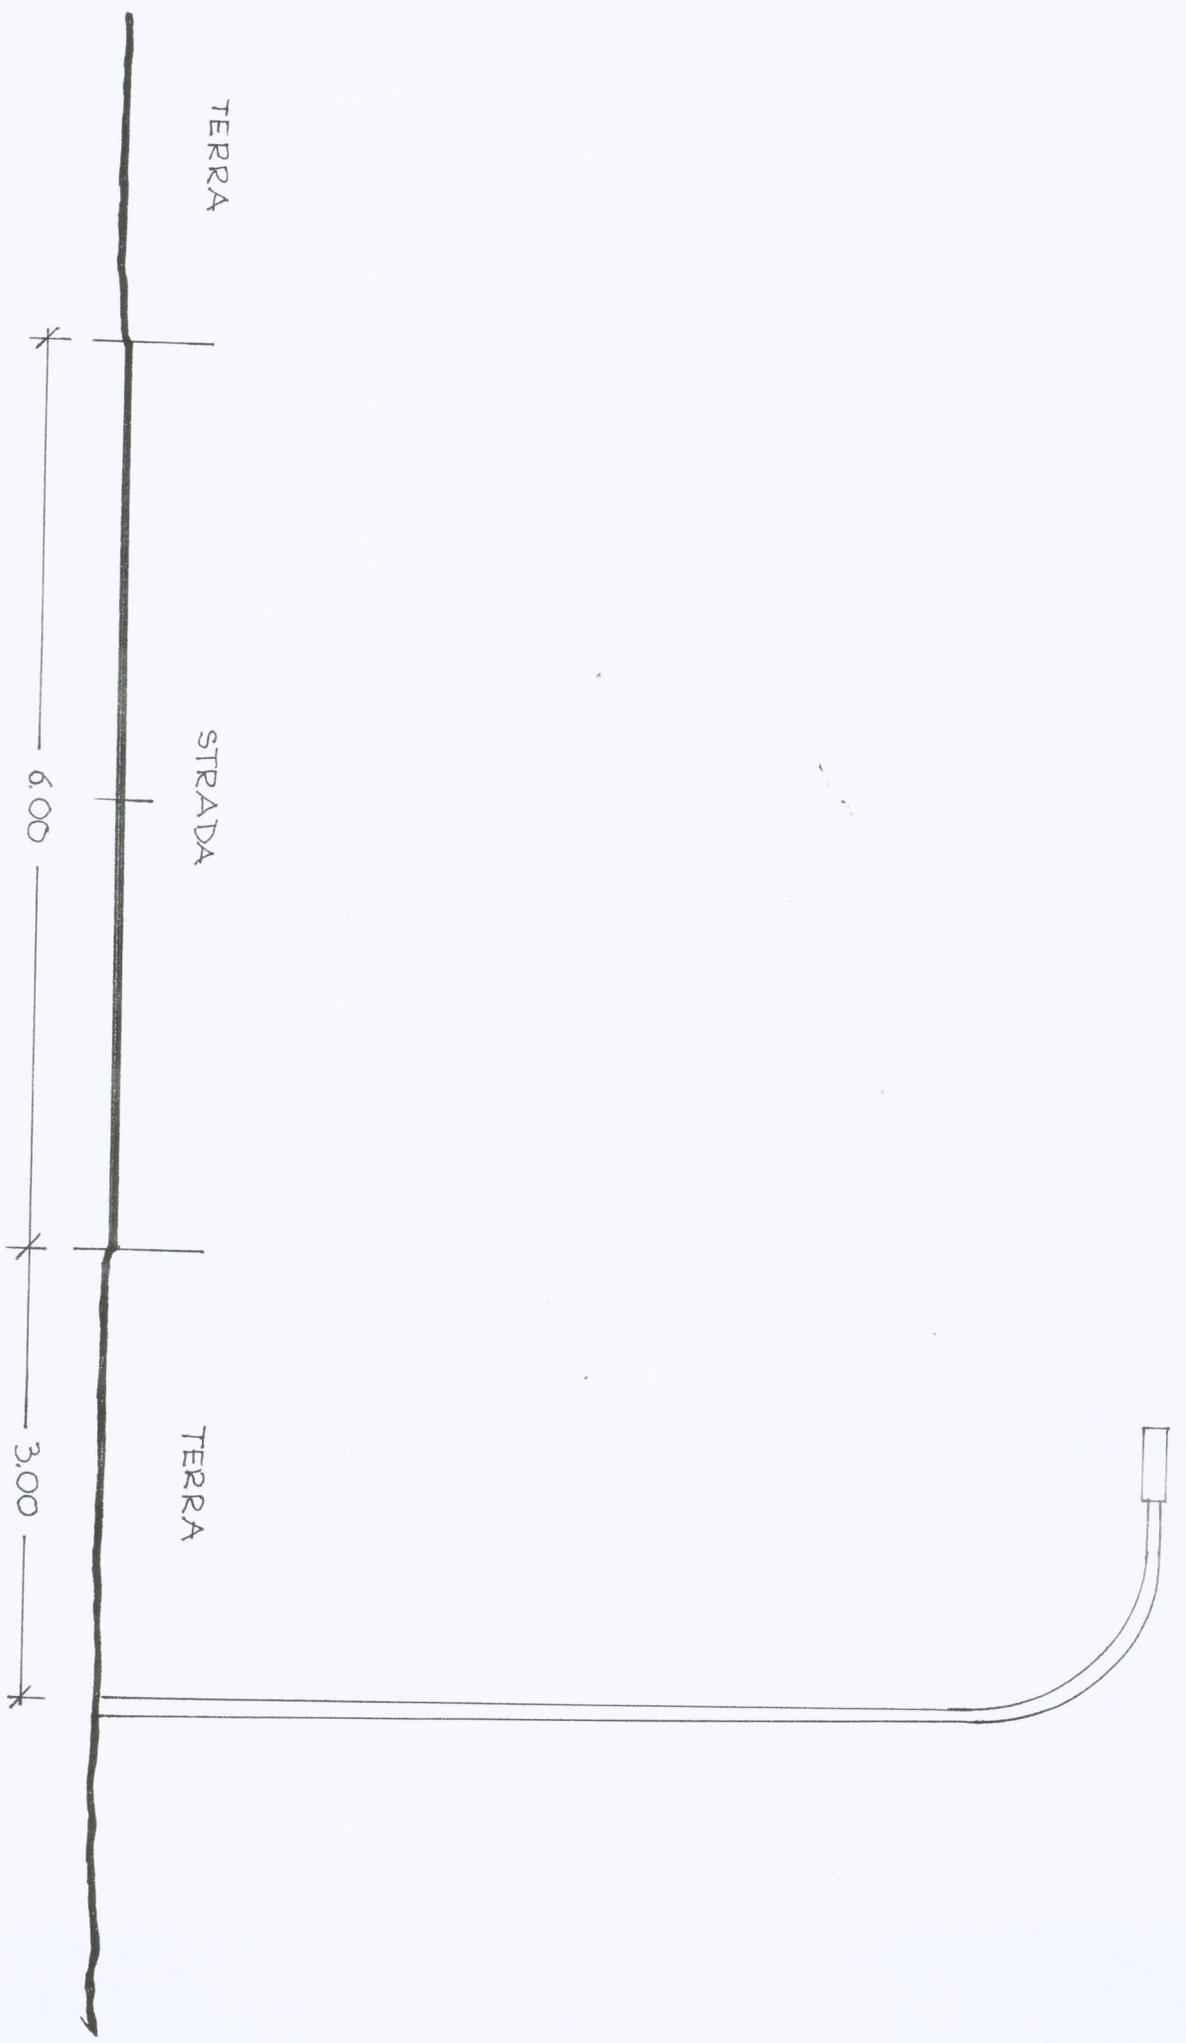

Scala 1:50