



COMUNE DI ORSOGNA

(provincia di Chieti)

LAVORI DI EFFICIENTAMENTO ENERGETICO ED AMPLIAMENTO DELLA PUBBLICA ILLUMINAZIONE

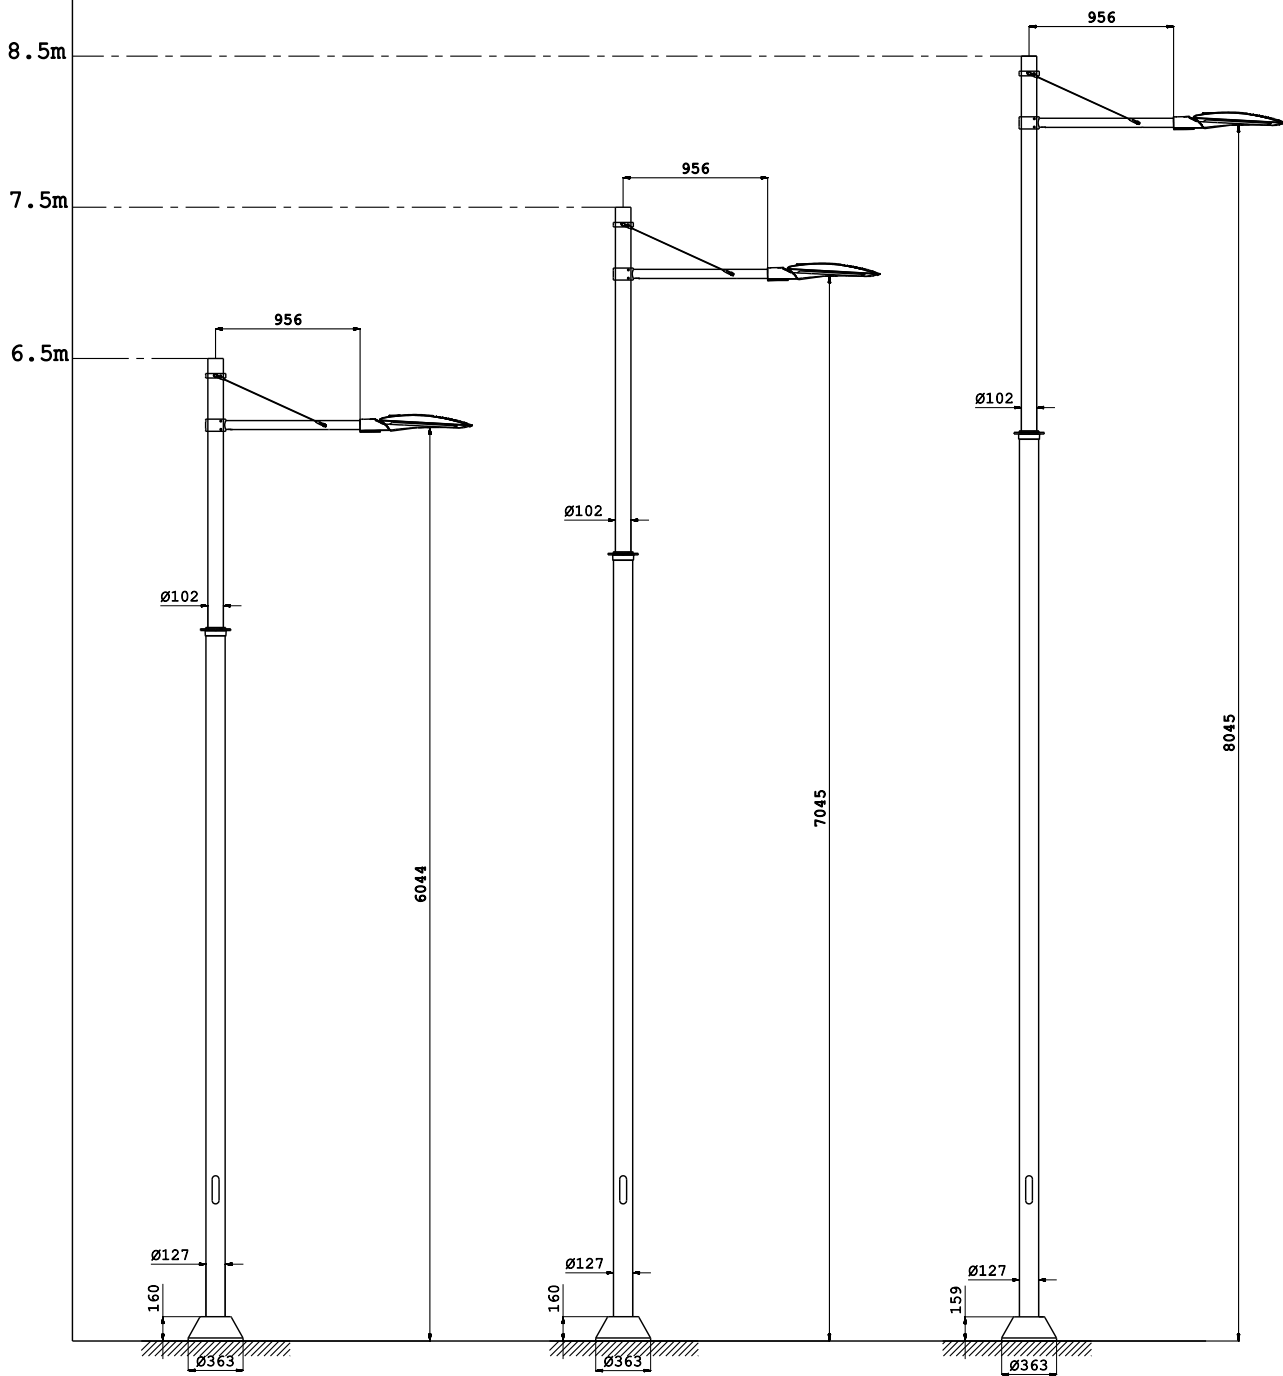
Livello progettuale: **PROGETTO ESECUTIVO**

Elaborato n. **2.G**



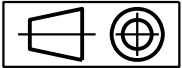
Oggetto: **ELABORATI GRAFICI:
PARTICOLARI COSTRUTTIVI PALO + BRACCIO**

Data, 05 giugno 2017

*Il Progettista
(Ing. Maurizio D'Alleva)*



Il documento è di proprietà di AEC ILLUMINAZIONE S.r.l. ne è proibita la copia, la riproduzione e la diffusione se non autorizzata per iscritto da AEC ILLUMINAZIONE S.r.l.

					Descrizione	Codice
					PN6.5 / PN7.5/ PN8.5	--
					MK/K 1.10	--
					Italo 1	
15-0140						
DXF	DWG	WKF	PDF	JPG	 quote in mm	
						Scala: 1:50
Data: 20/03/15					UNI A4-h	